

公用

登記年月日：平成14年10月25日

102880

前 550-3 後・新 550-3~11

地番550-3,-4,-5,-6,-7,-8,-9,-10,-11

地積測量図

1/14


土地の所在平良市字久貝アゲタ J'24・25・33・34・35・43・44・45

宮古島市平良 (14枚の1)
兼土地照合図

面積一覧表

地番	面積
㊦ 550-3	1015.7072865 m ²
㊦ 550-4	1813.8030060 m ²
㊦ 550-5	22350.2930675 m ²
㊦ 550-6	45663.2331830 m ²
㊦ 550-7	99940.5884520 m ²
㊦ 550-8	32882.8020705 m ²
㊦ 550-9	16284.0572055 m ²
㊦ 550-10	5471.6305285 m ²
㊦ 550-11	25721.3302065 m ²

求積地番合計面積 251143.4450060 m²

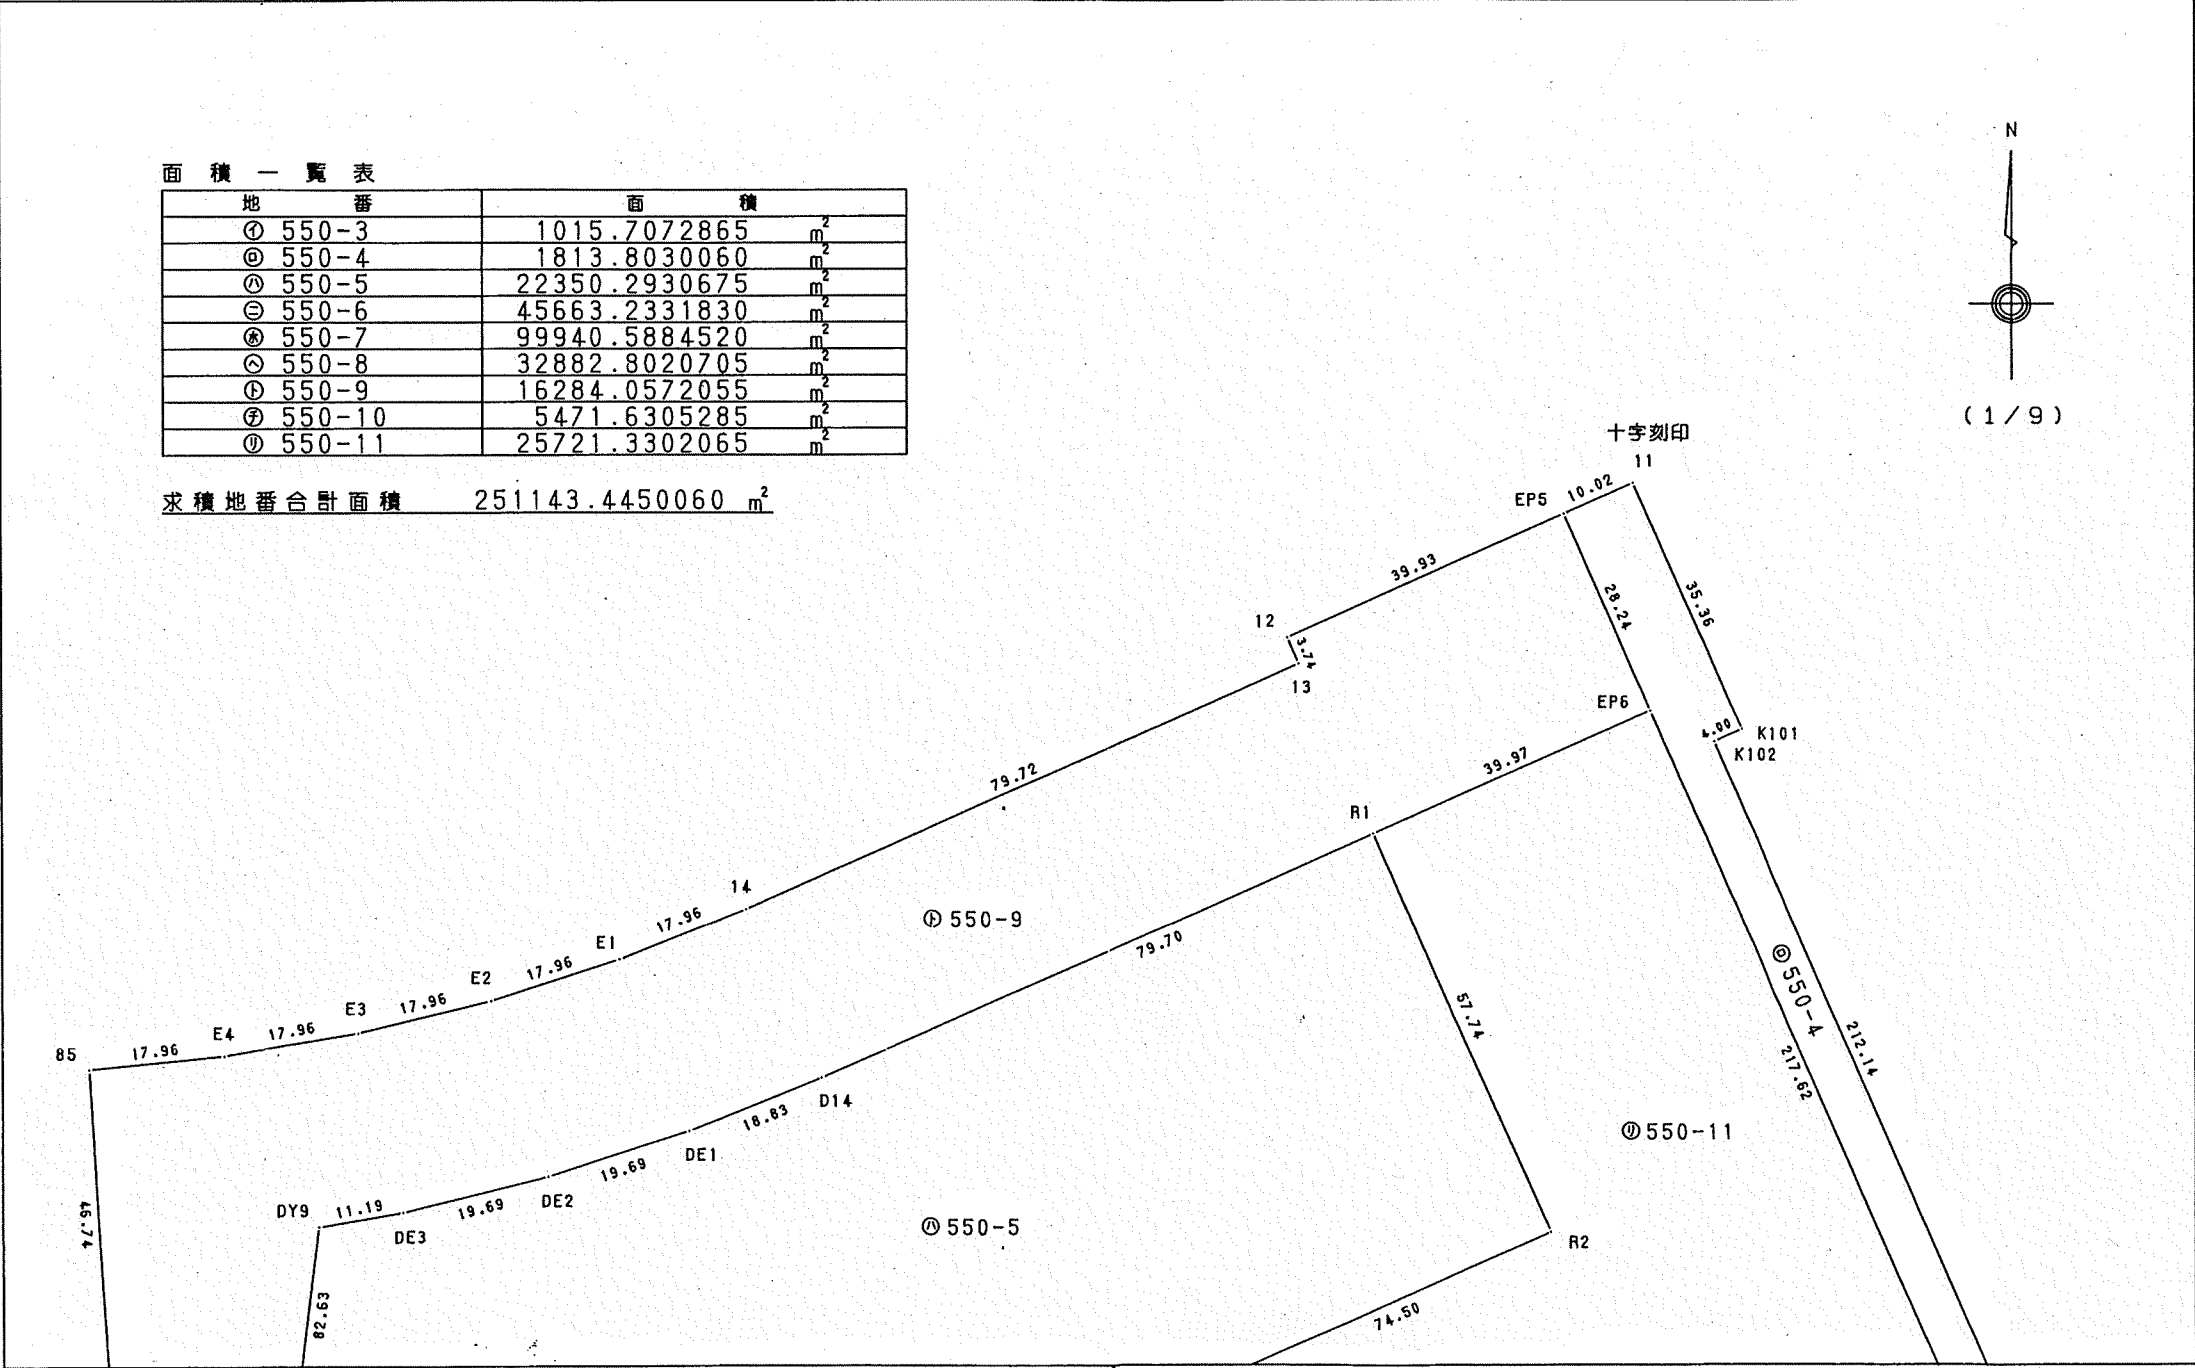

(日調連9)

作製者 沖縄県平良市字西里600番地 土地家屋調査士 湧川弘一 (平成14年10月22日作製)

申請人 平良市長 伊志嶺 亮

縮尺 1/1000

(日本土地家屋調査士会連合会用紙)

登記年月日：平成14年10月25日

102881

前 550-3 後・新 550-3~11

地番	550-3, -4, -5, -6, -7, -8, -9, -10, -11
土地の所在	平良市字久貝 アゲタ


地積測量図

2/14

宮古島市平良

(14枚の2)

兼土地照合図

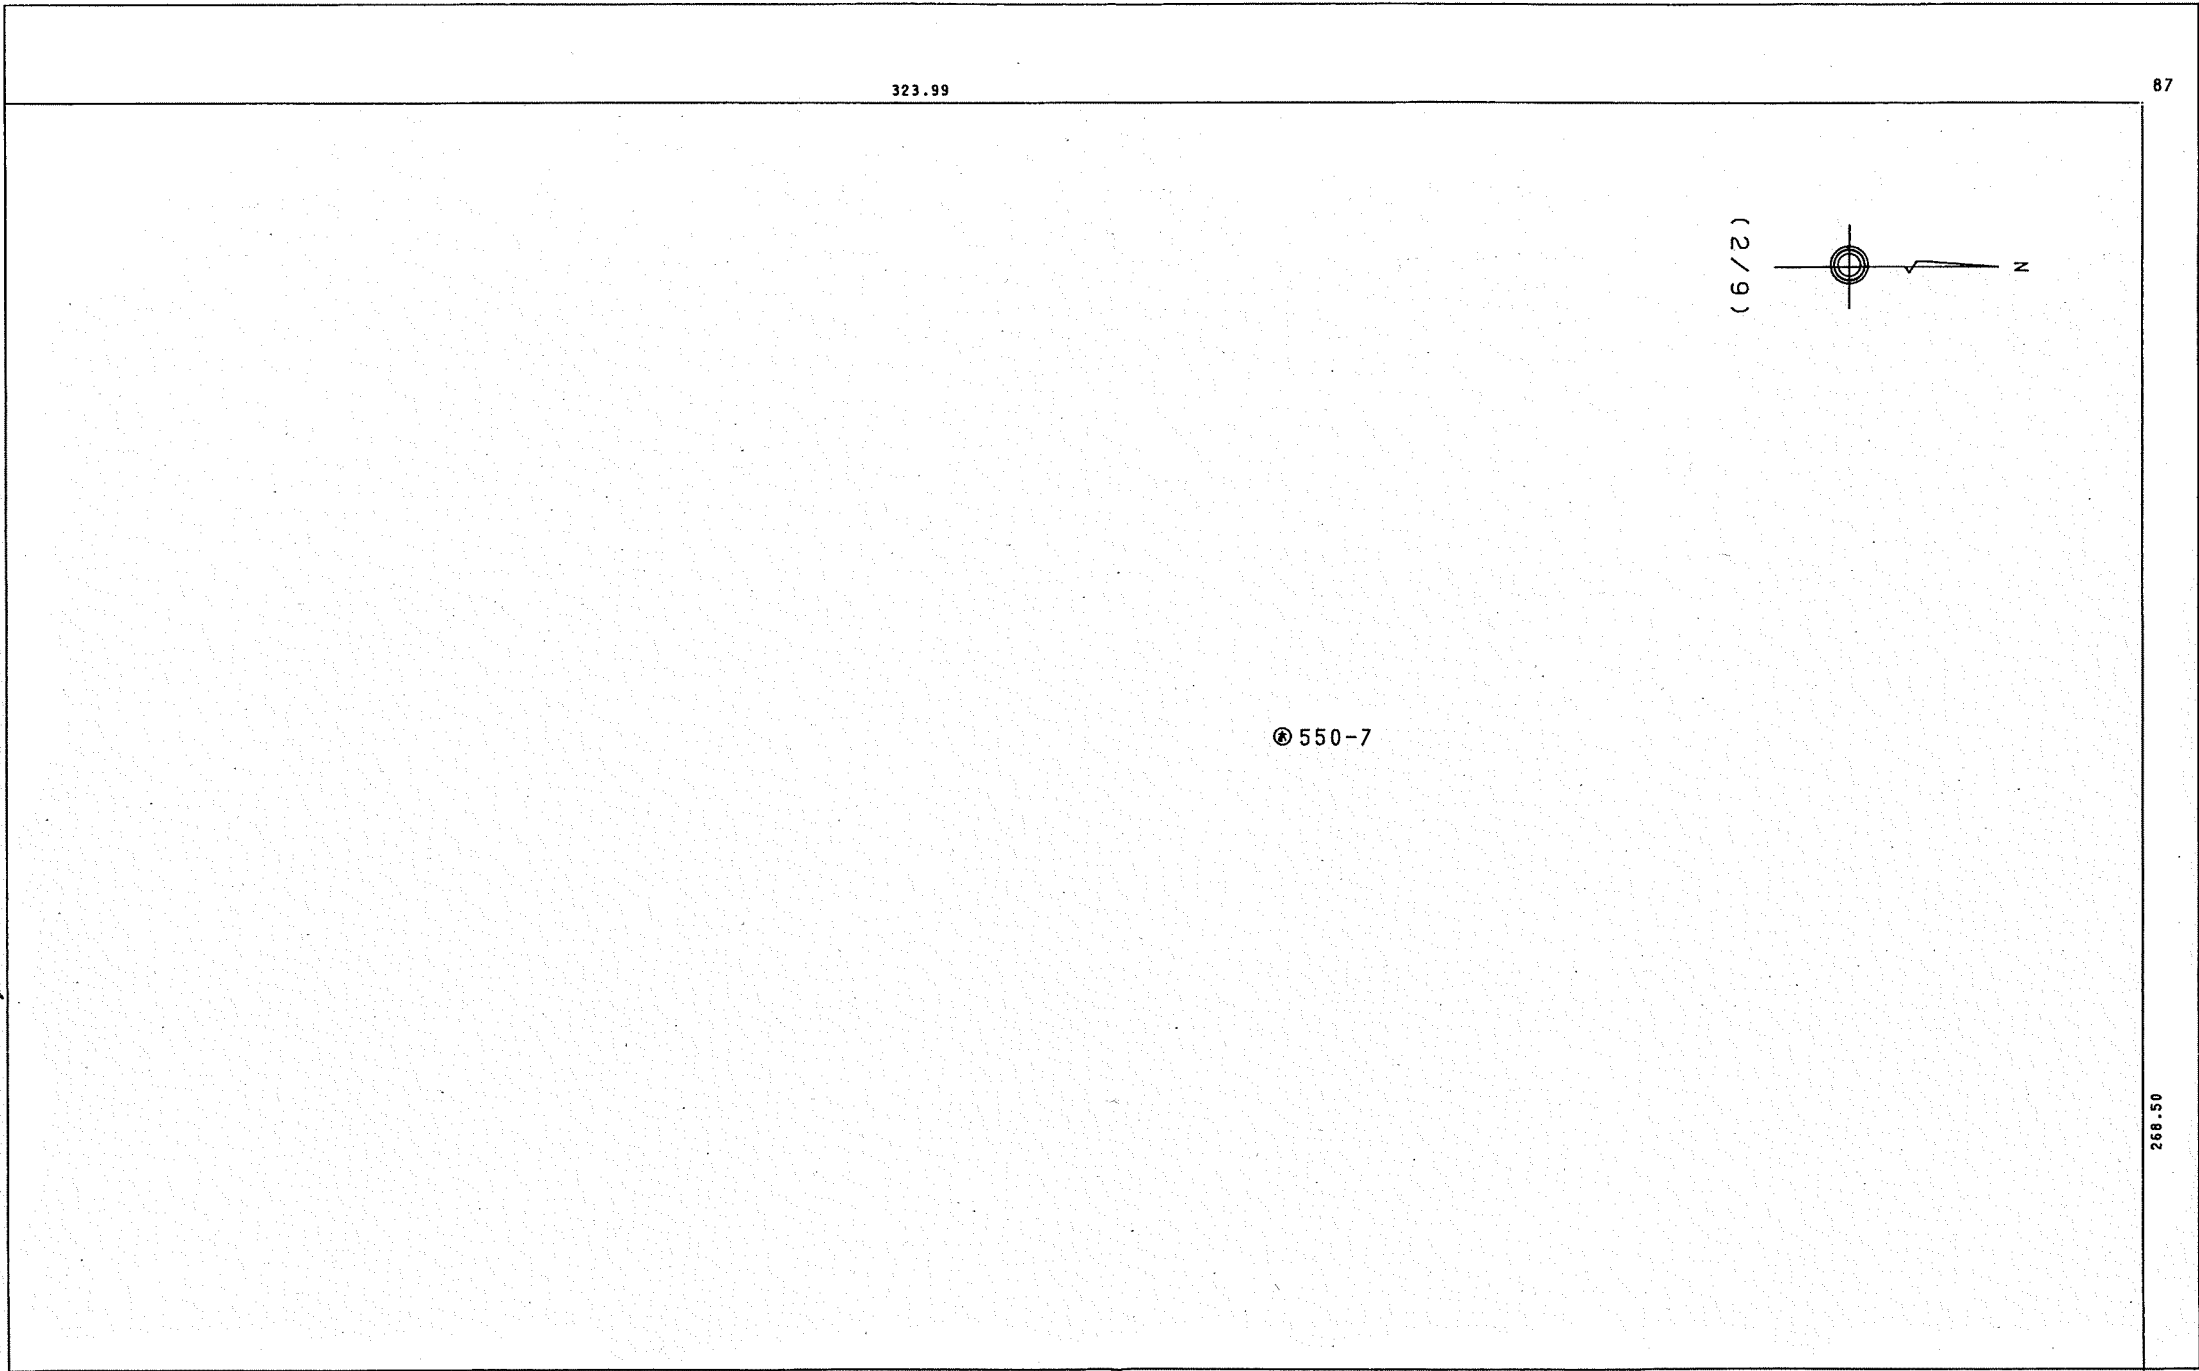

(日調連9)


作製者	沖縄県平良市字西里600番地 土地家屋調査士 湧川弘一
-----	--------------------------------

(日本土地家屋調査士会連合会用紙)

申請人	平良市長 伊志嶺 亮
-----	------------

縮尺	1/1000
----	--------

平良市西里600番地

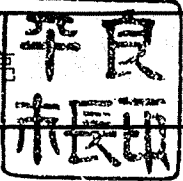

登記年月日：平成14年10月25日

102882

前 550-3 後・新 550-3 ~11

地番 550-3, -4, -5, -6, -7, -8, -9, -10, -11

地積測量図


3/14

土地の所在 平良市字入貝 アゲタ J'24.25.33.34.35.43.44.45

宮古島市平良

(14枚の3)

兼土地照合図

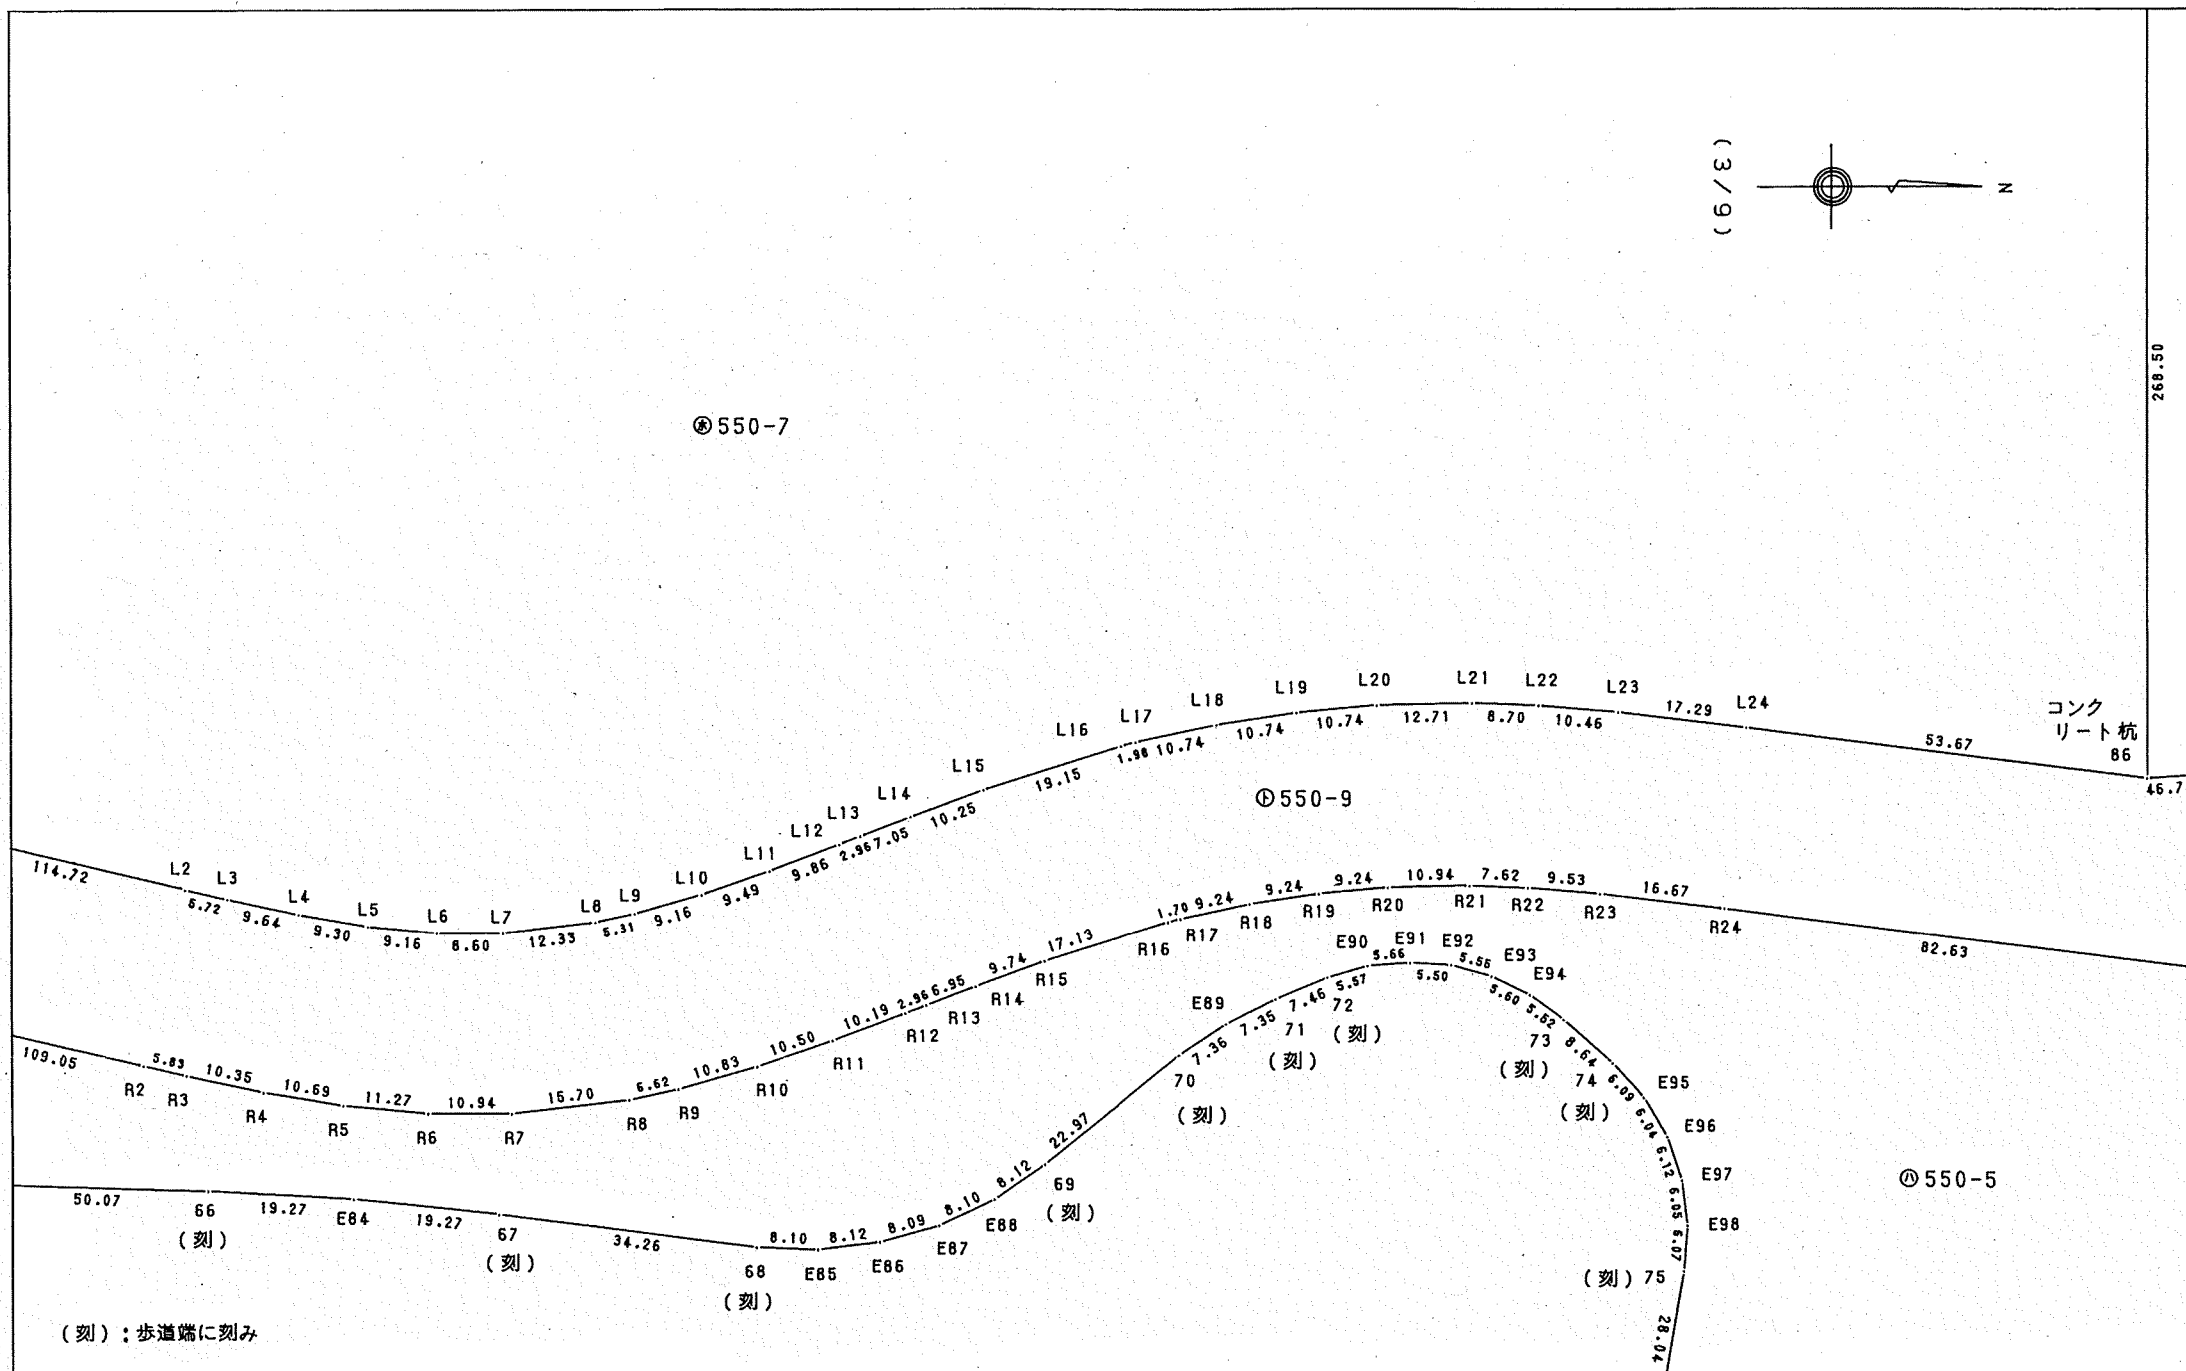


(日調連9)

作製者

沖縄県平良市字西里600番地
土地家屋調査士 湧川弘一 (平成14年10月22日作製)

申請人

平良市長 伊志嶺 亮

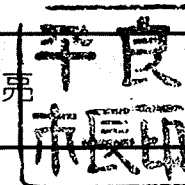

縮尺

1/1000

(日本土地家屋調査士会連合会用紙)

登記年月日：平成14年10月25日

102883

前 550-3 後・新 550-3~11

地 番 550-3,-4,-5,-6,-7,-8,-9,-10,-11

地 積 測 量 図


4/14

土地の所在 平良市字久貝 アゲタ J'24・25・33・34・35・43・44・45

宮古島市平良

(14枚の4)

兼土地照合図

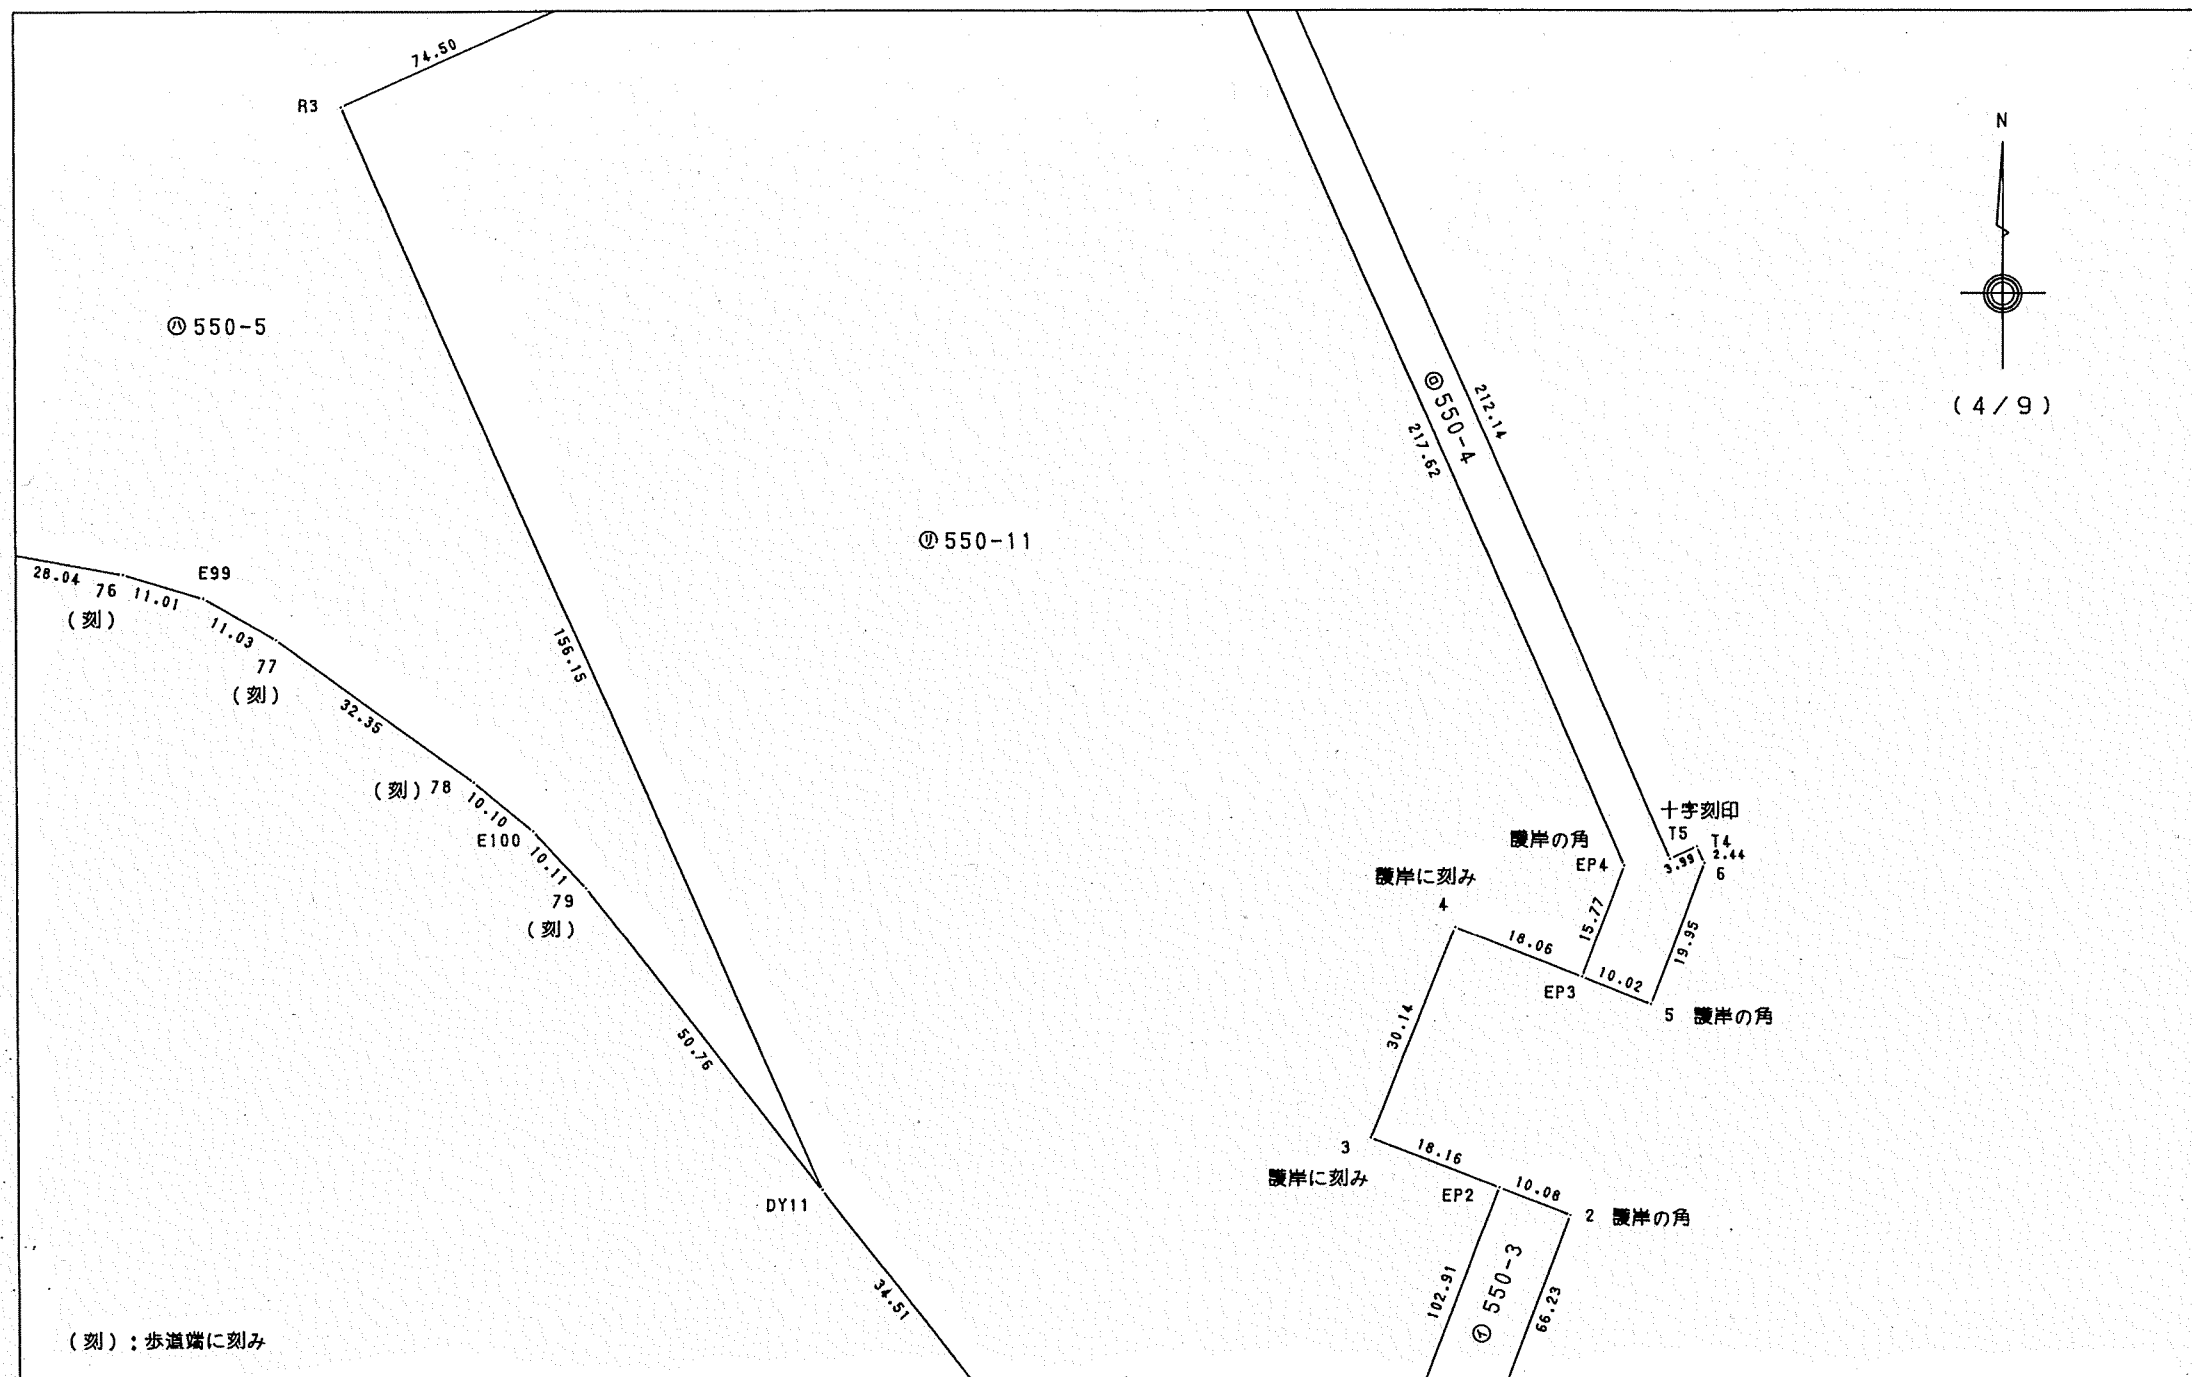

(日調連9)

作製者

沖縄県平良市字西里600番地
土地家屋調査士 湧川弘一 (平成14年10月22日作製)

(日本土地家屋調査士会連合会用紙)

申請人

平良市長 伊志嶺 亮

平良市長印

縮尺

1/1000

登記年月日：平成14年10月25日

102884

前 550-3 後・新 550-3~11

地 番 550-3, -4, -5, -6, -7, -8, -9, -10, -11

地 積 測 量 図



5
14

土地の所在 平良市字久貝 アゲタ J'24・25・33・34・35・43・44・45

宮古島市平良

(14枚の5)

兼土地照合図

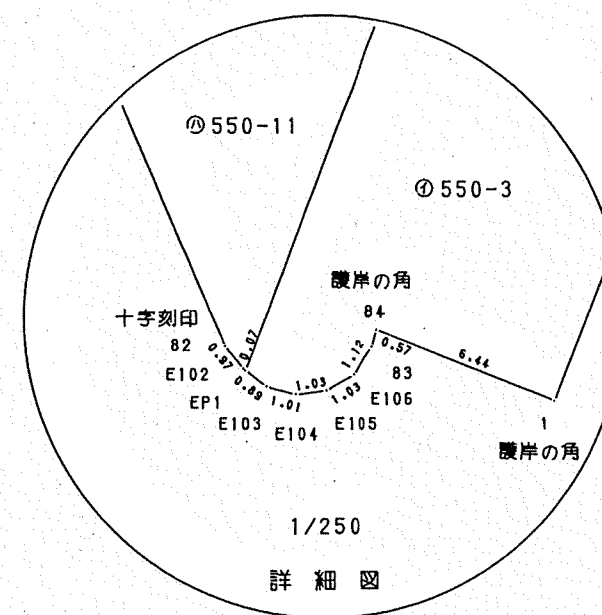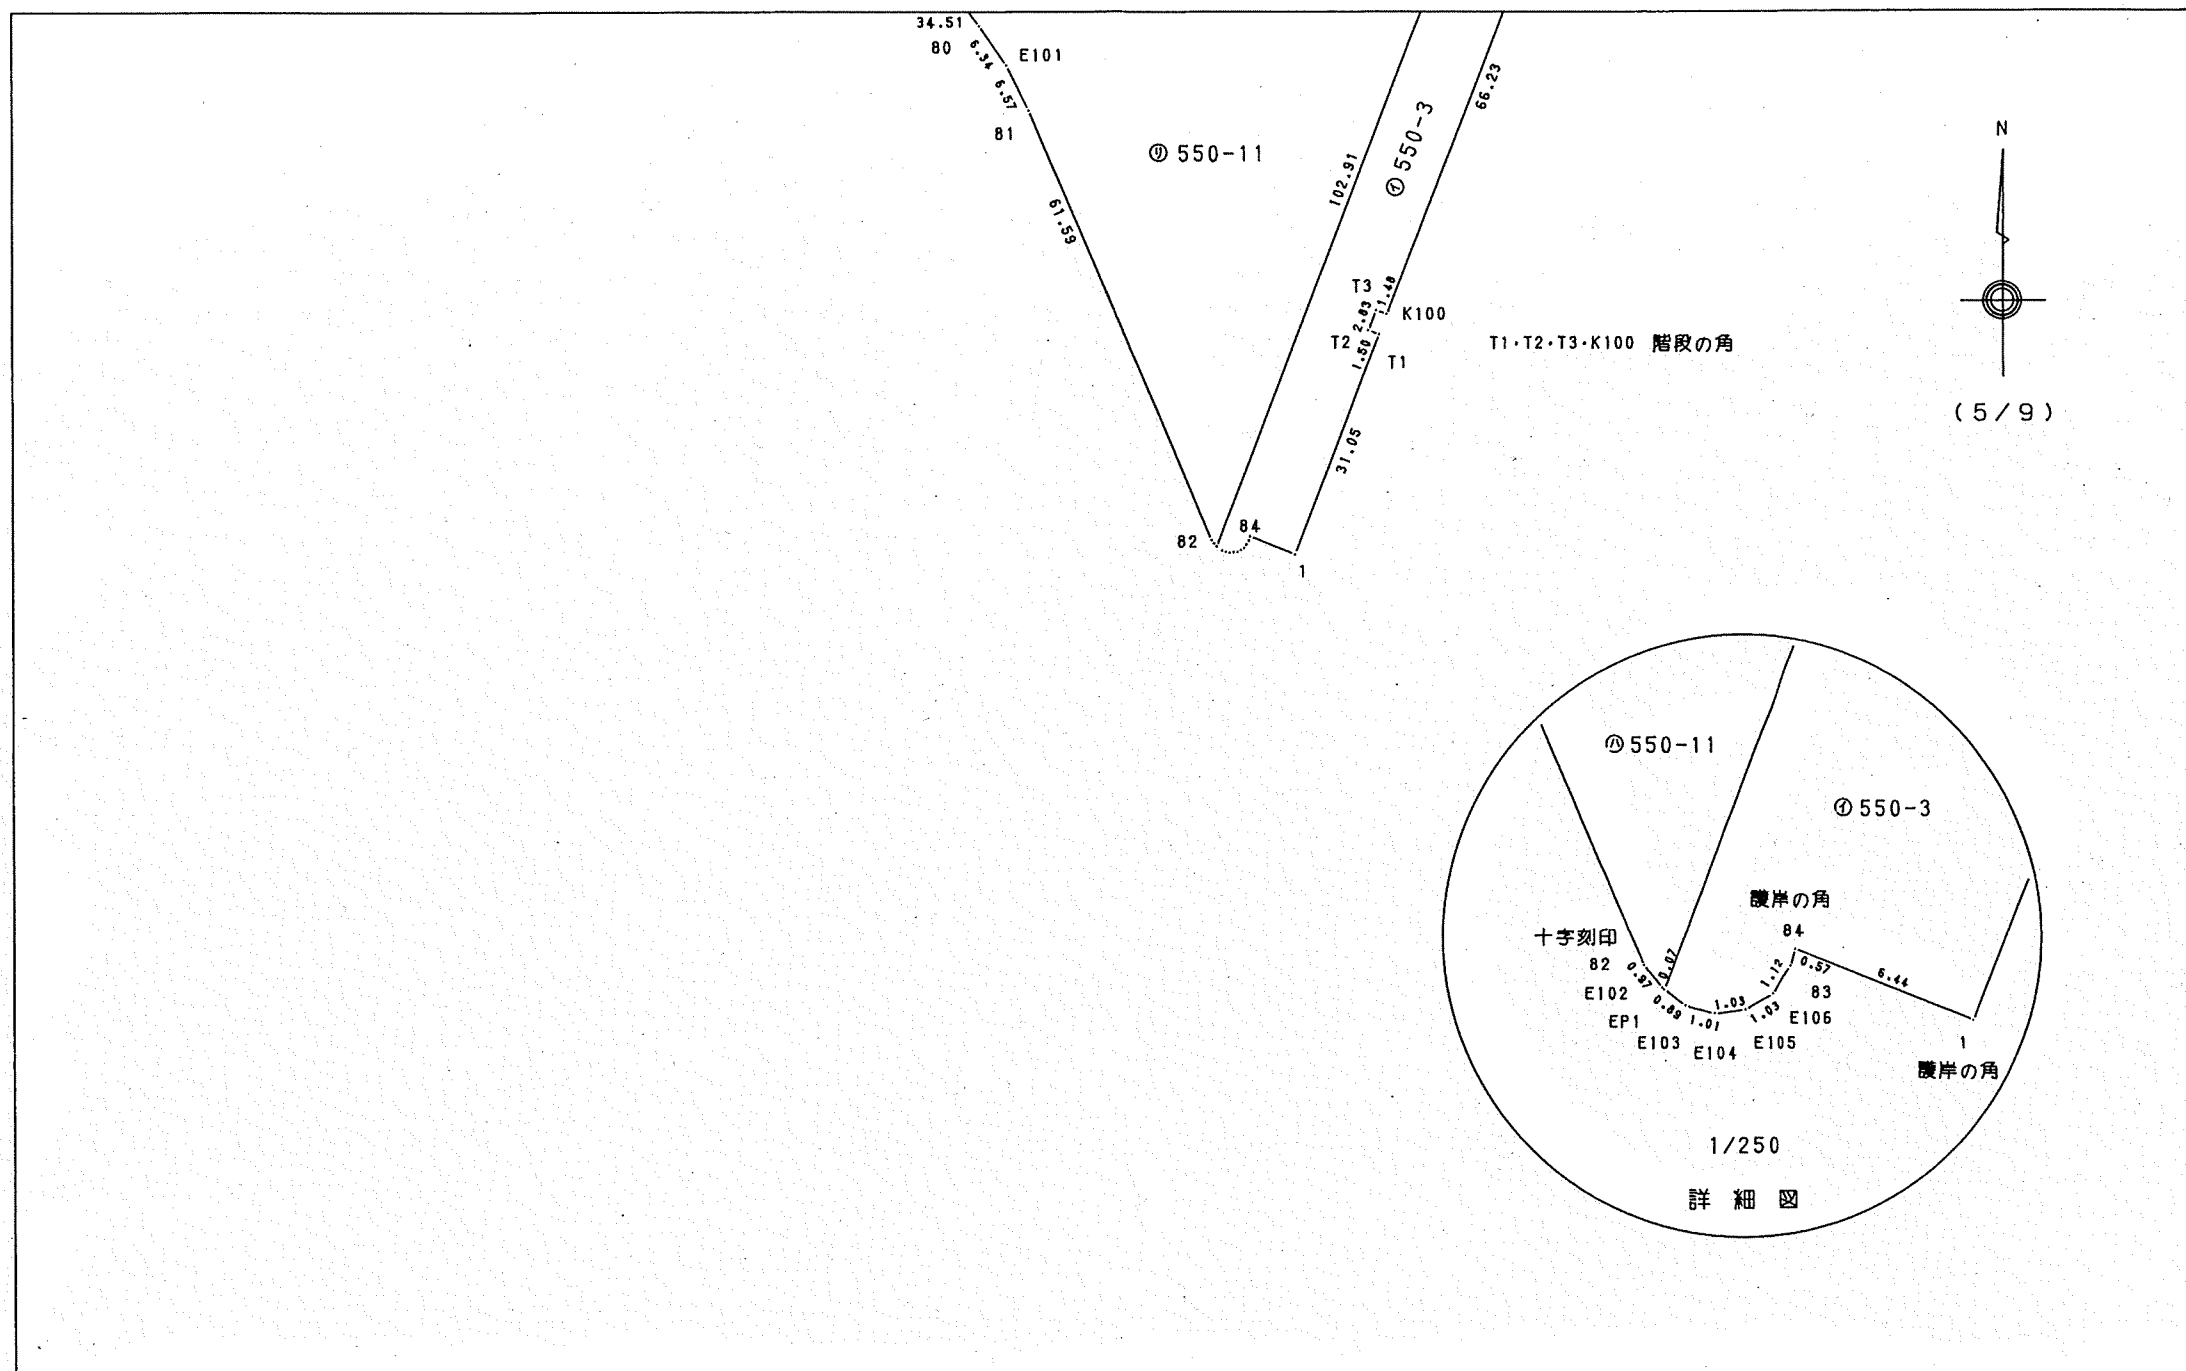

(日調連9)

作 製 者

沖縄県平良市字西里600番地


土地家屋調査士 湧 川 弘 一

(平成14年10月22日作製)

(日本土地家屋調査士会連合会用紙)

申 請 人

平良市長 伊志 嶺

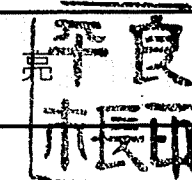

縮 尺

1 / 1000

測量図 第五号

登記年月日：平成14年10月25日

102885

前 550-3 後・新 550-3 ~11

地番 550-3,-4,-5,-6,
-7,-8,-9,-10,-11

地積測量図


6/14

土地の所在 平良市 字久貝 アゲタ J'24・25・33・34・35・43・44・45

宮古島市平良

(14枚の6)

兼土地照合図

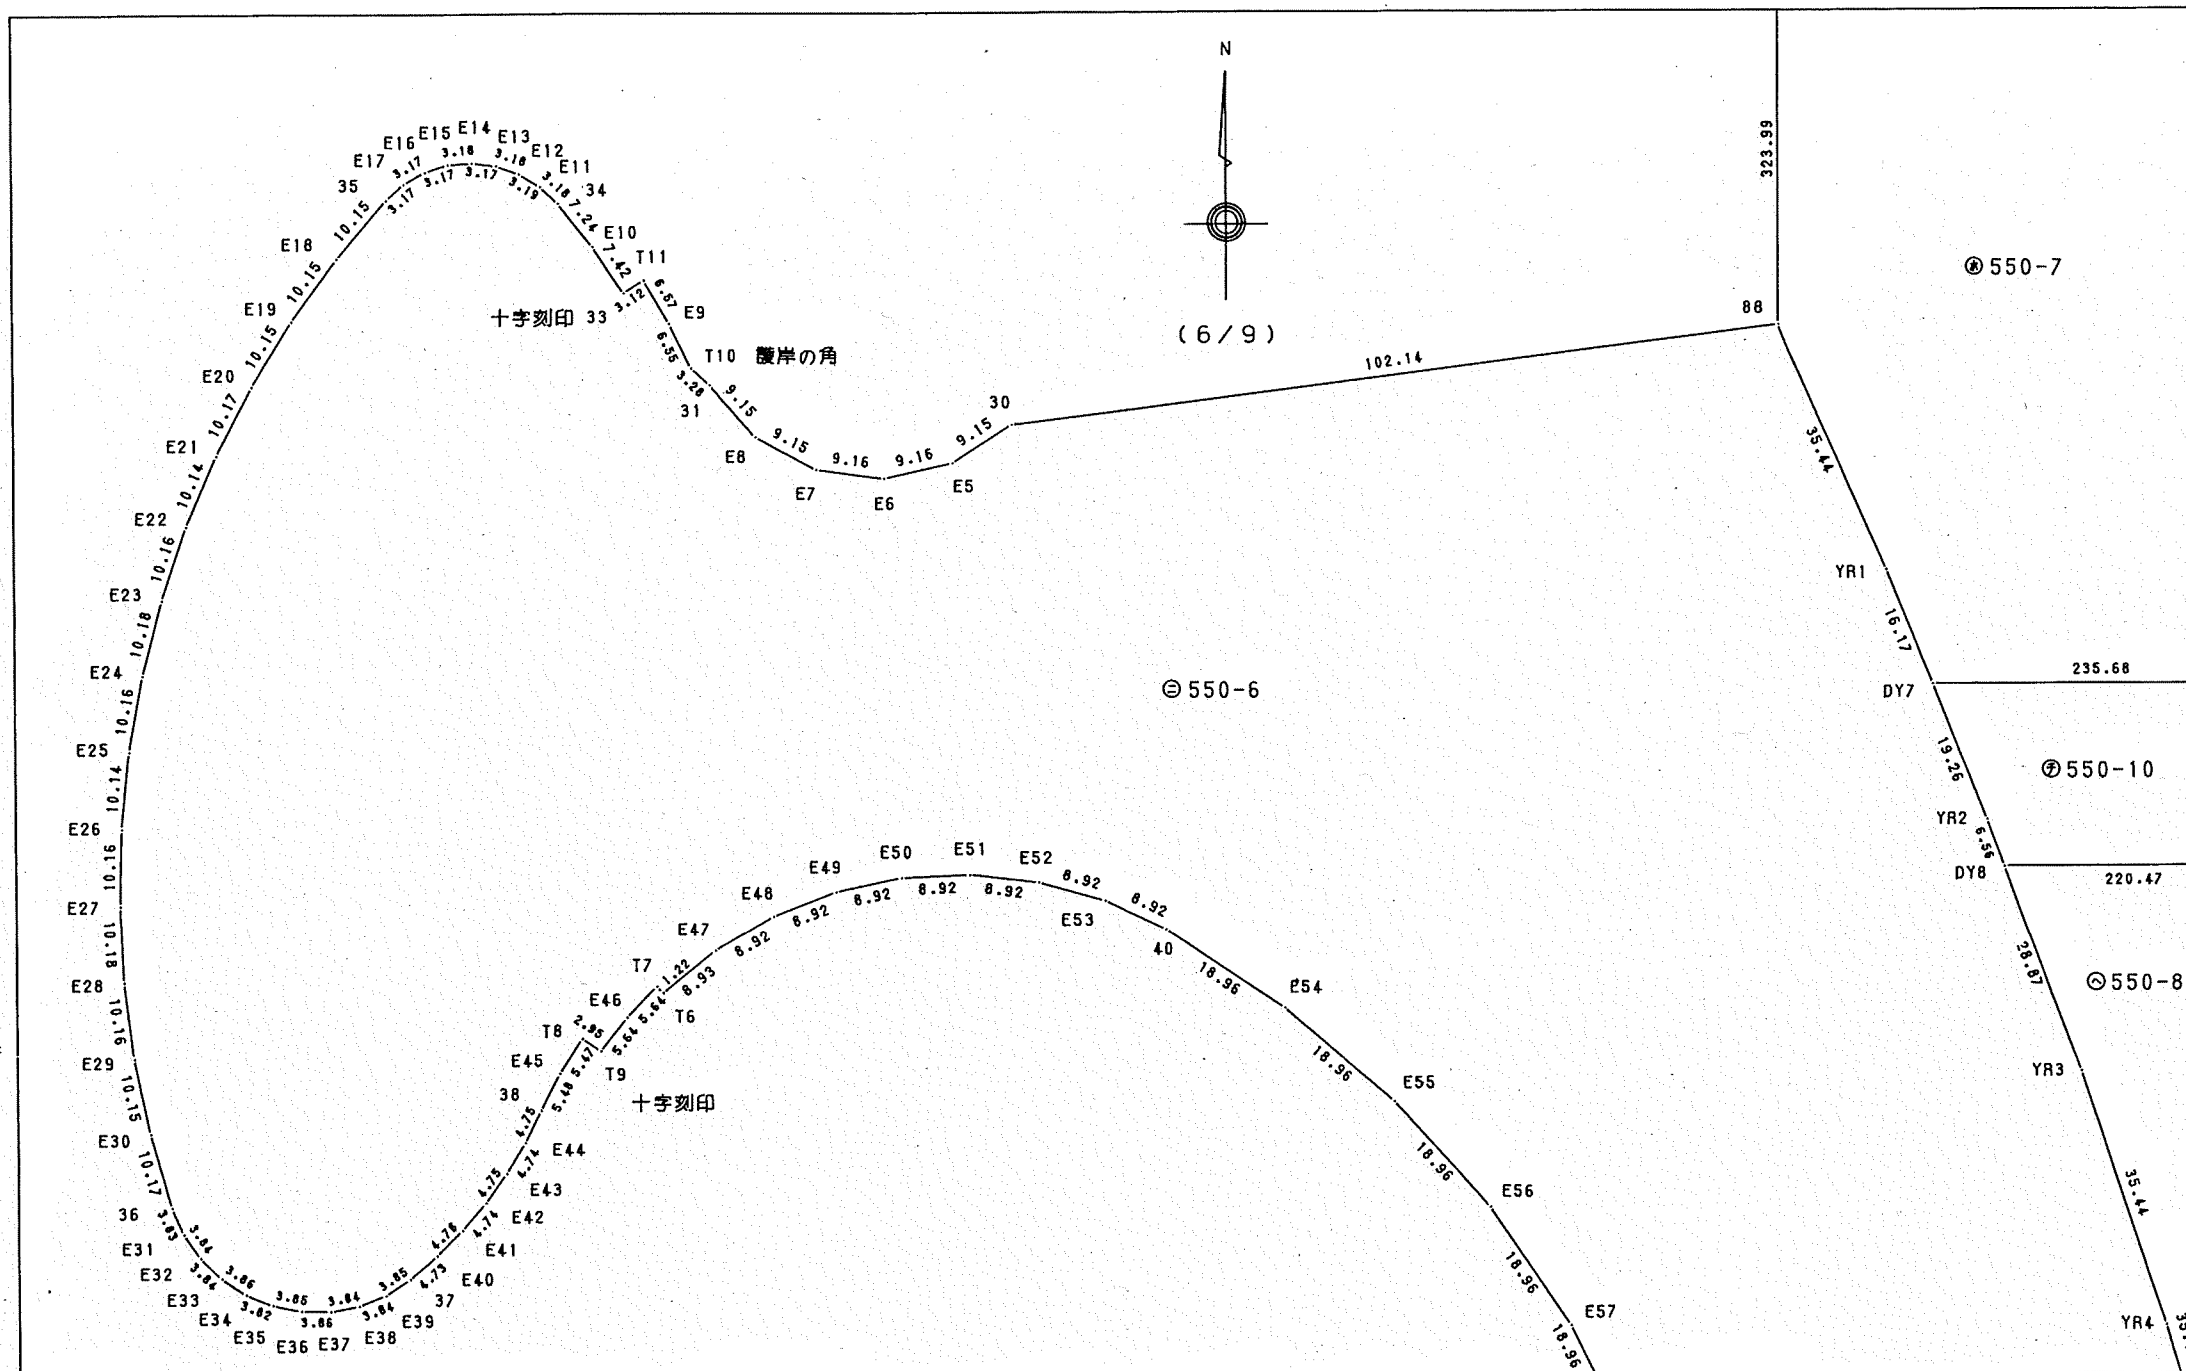

(日調連9)

作製者

沖縄県平良市字西里600番地

土地家屋調査士 湧川 弘一

平成14年10月22日作製

(日本土地家屋調査士会連合会用紙)

申請人

平良市長 伊志嶺 亮

平良市長印

縮尺

1/1000

登記年月日：平成14年10月25日

102886

前 550-3 後・新 550-3~11

地 番 550-3,-4,-5,-6,
-7,-8,-9,-10,-11

地 積 測 量 図


7/14

土地の所在 平良市字久貝 アゲタ J'24・25・33・34・35・43・44・45

宮古島市平良

(14枚の7)

兼土地照合図

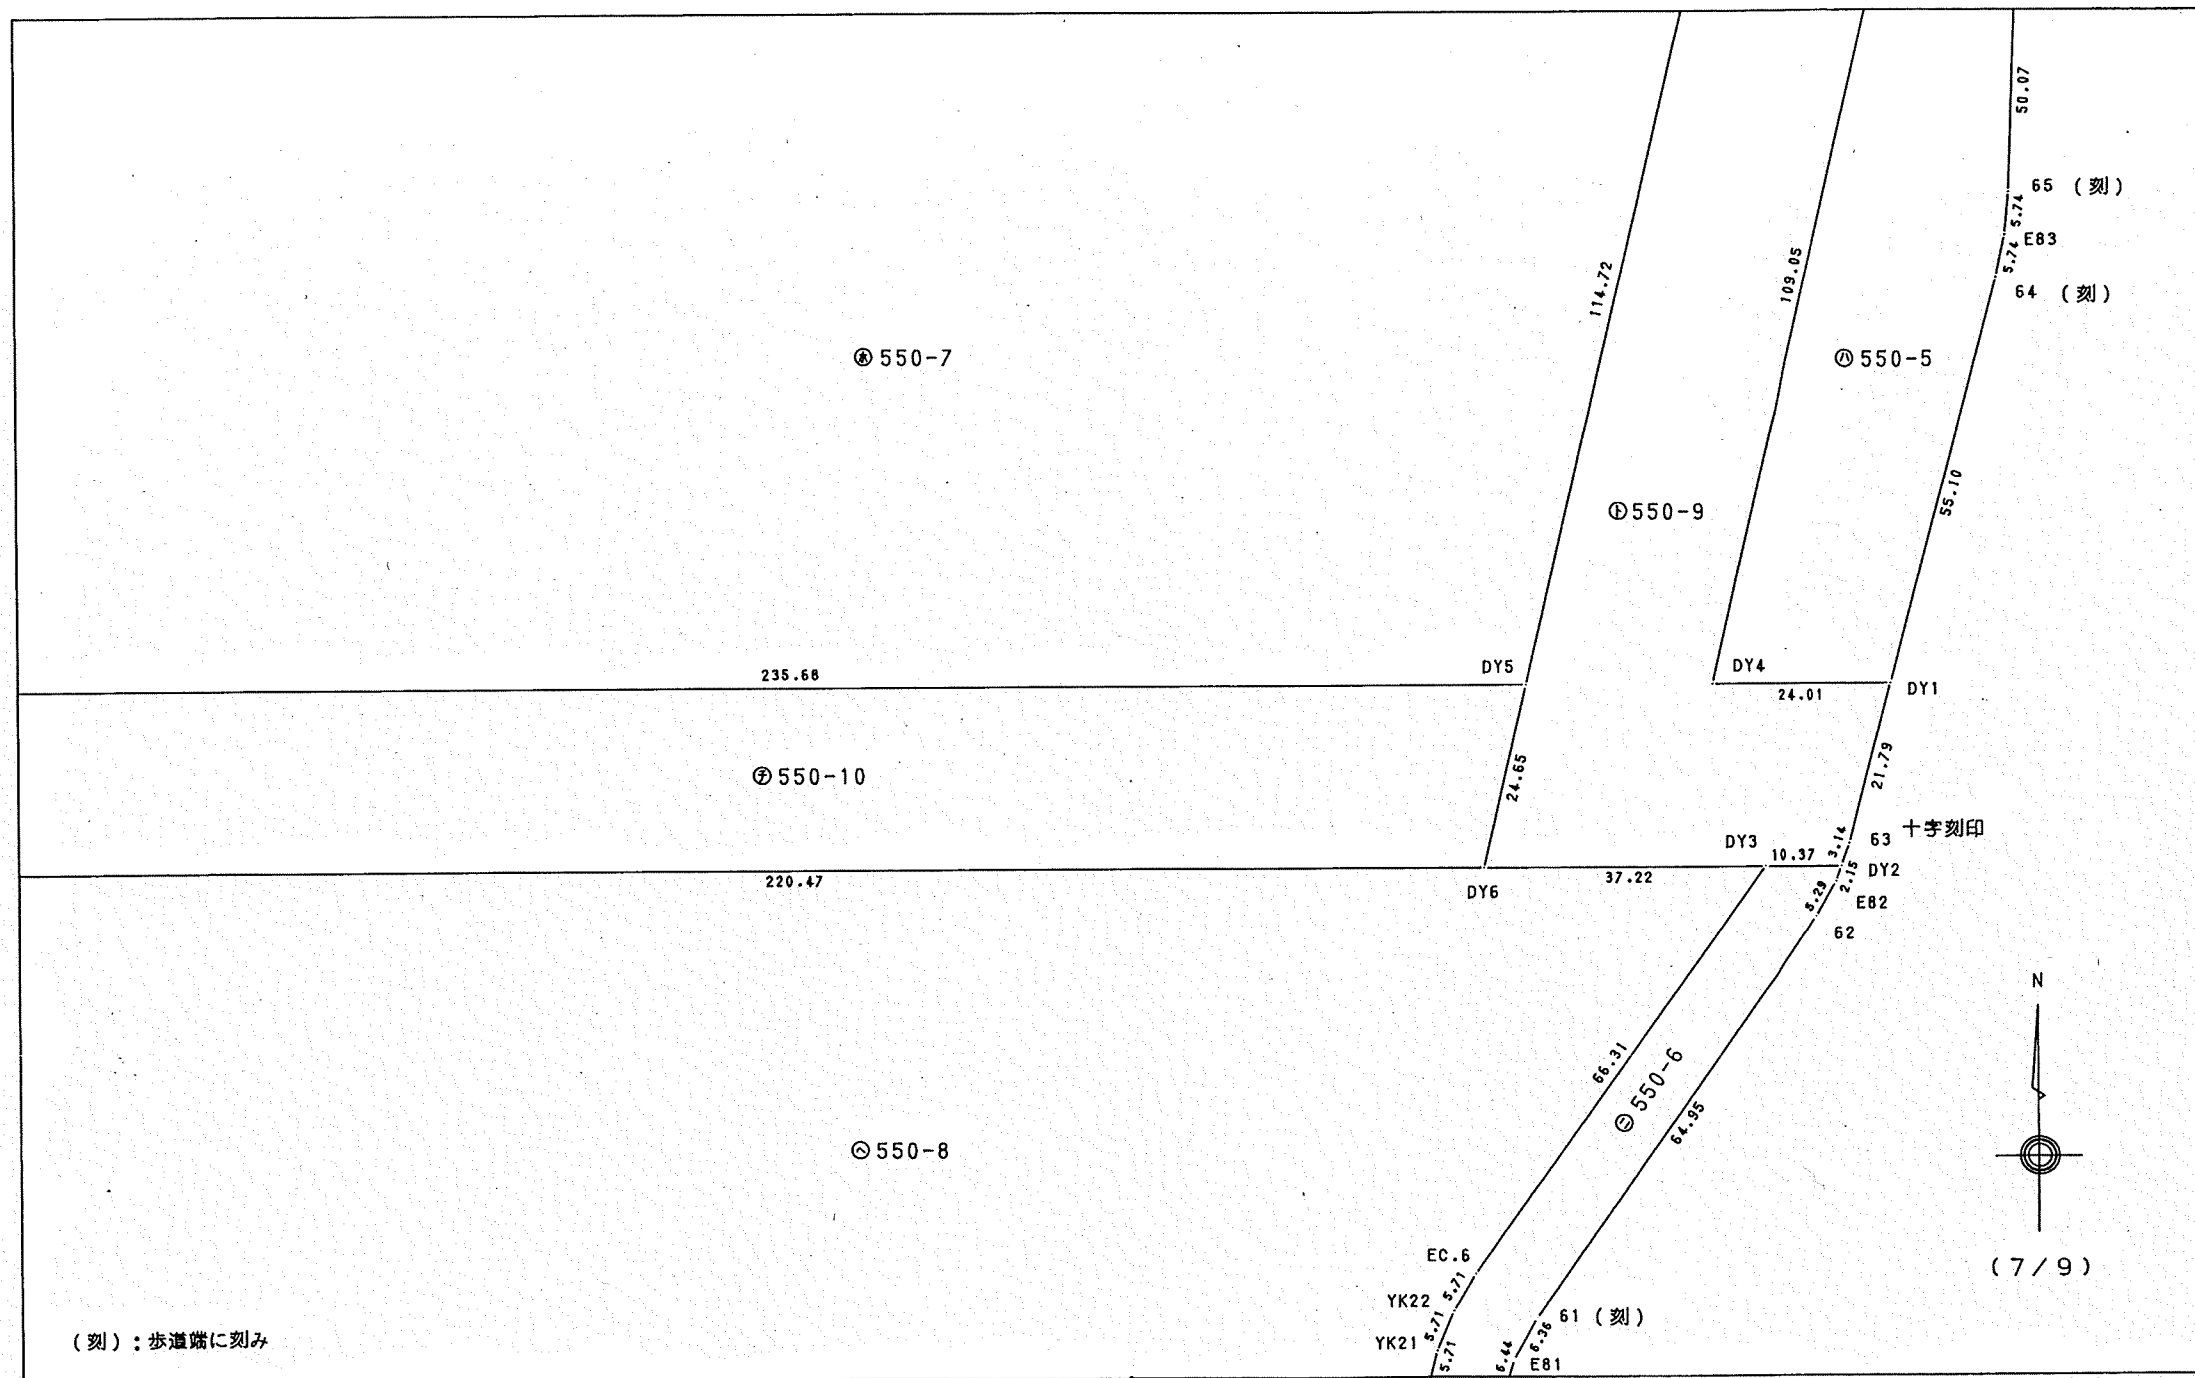


(目調連9)

作製者

沖縄県平良市字西里600番地
土地家屋調査士 湧 川 弘 一 平成14年10月22日作製

申請人

平良市長 伊志嶺 亮

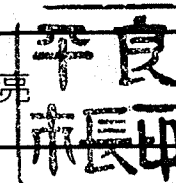

縮尺

1/1000

(日本土地家屋調査士会連合会用紙)

登記年月日：平成14年10月25日

102887

前 550-3 後・新 550-3~11

地番 550-3,-4,-5,-6,-7,-8,-9,-10,-11

地積測量図


8/14

土地の所在 平良市字久貝アゲタ J'24・25・33・34・35・43・44・45

宮古島市平良

(14枚の8)

兼土地照合図

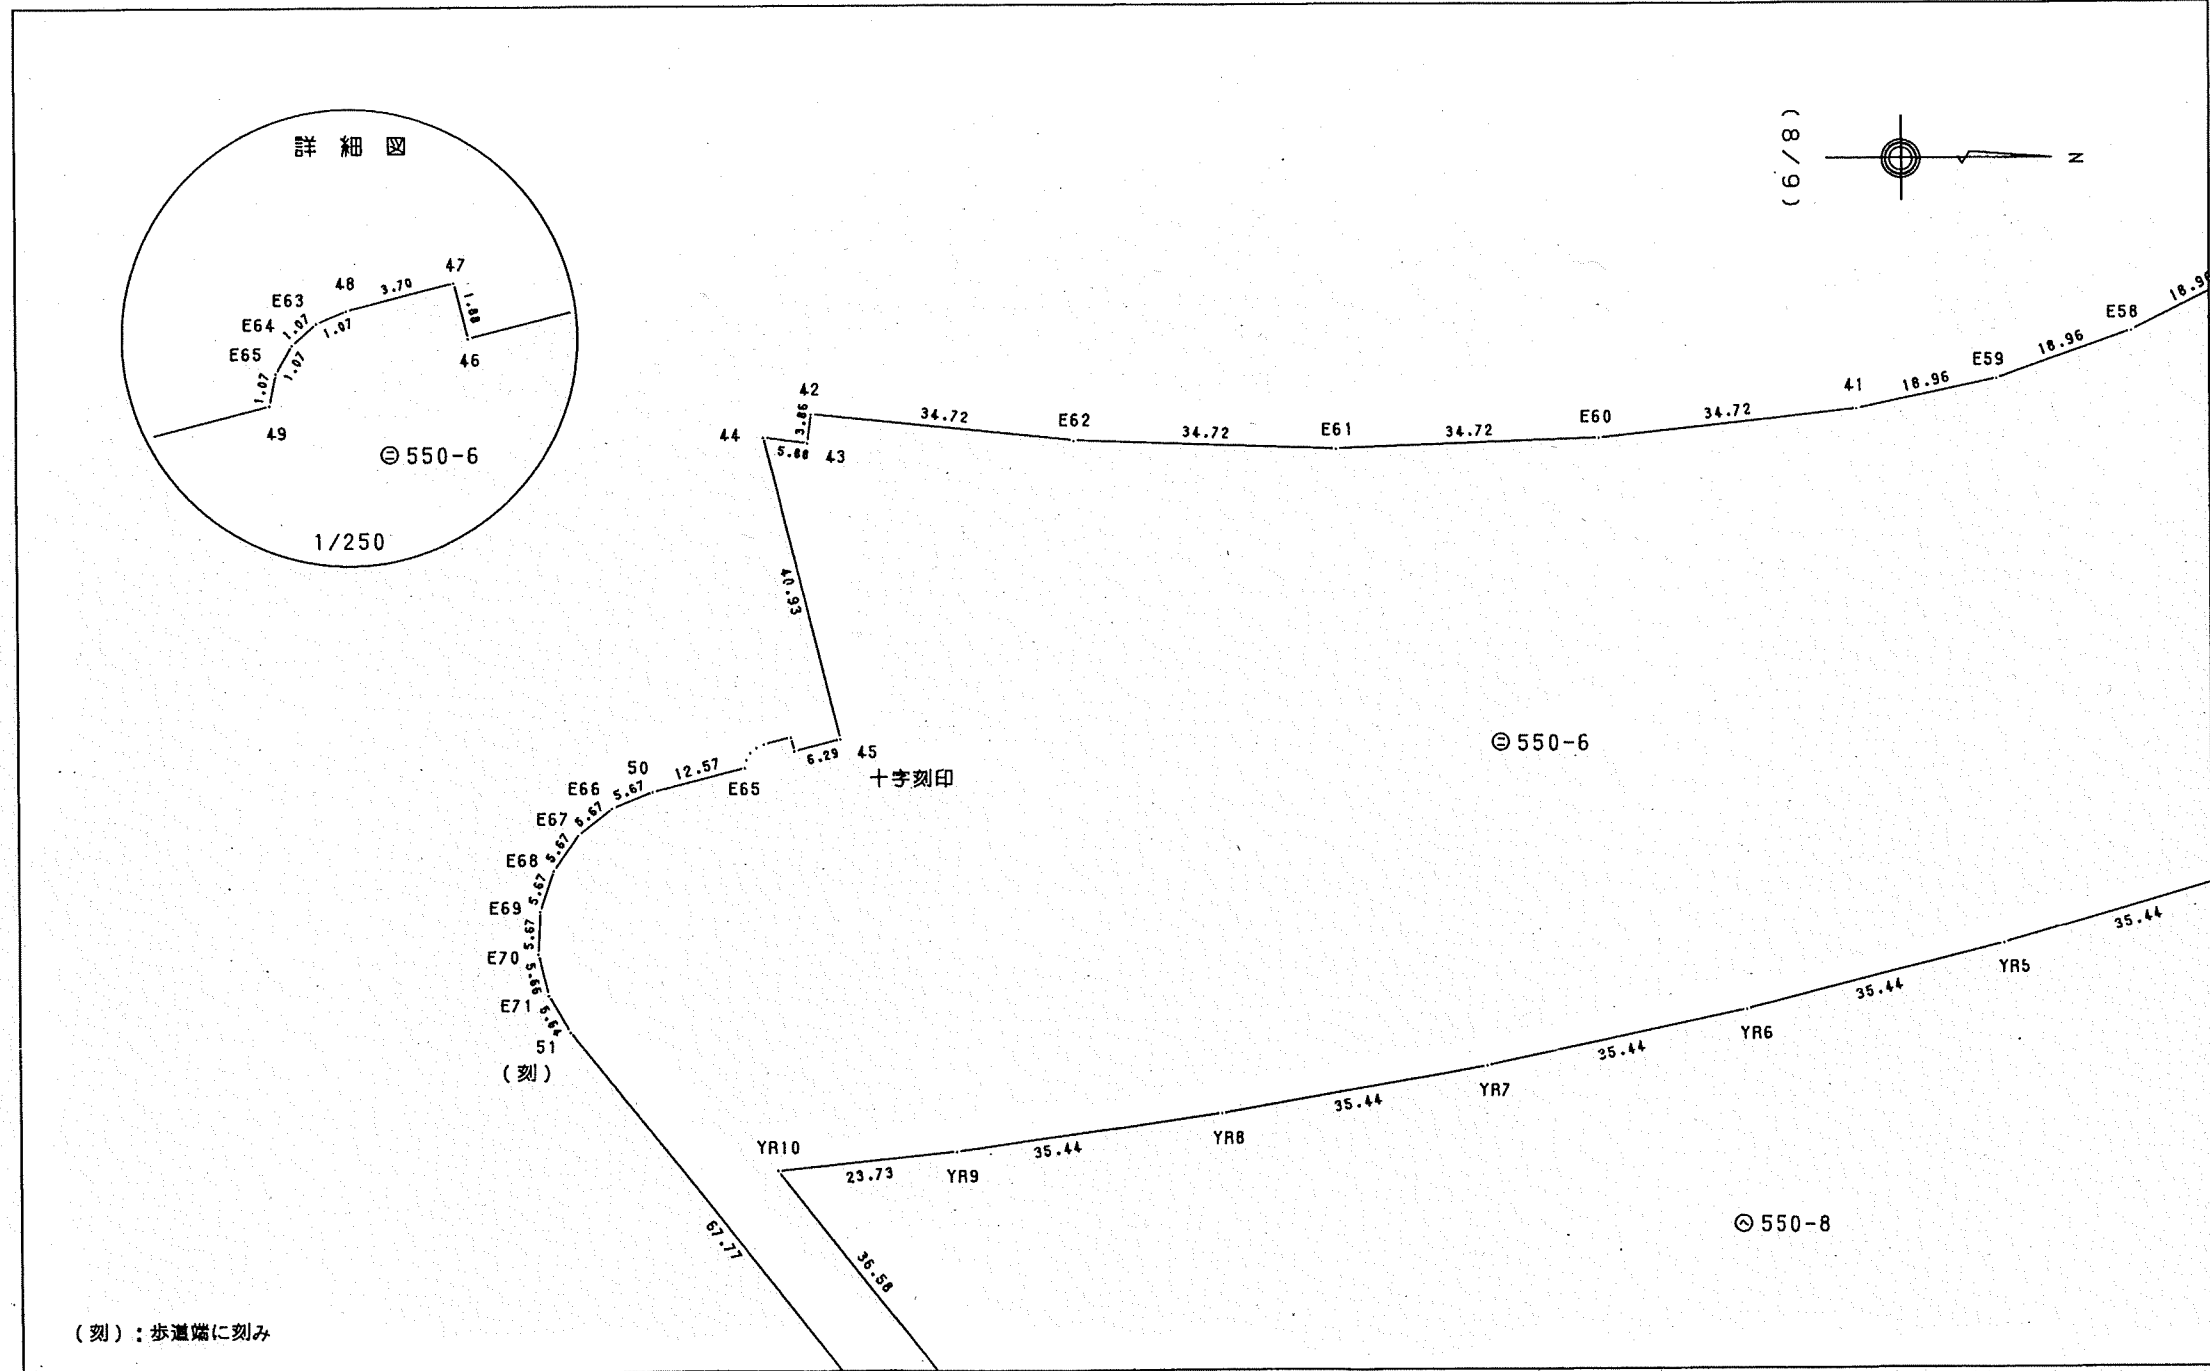

(刻)：歩道端に刻み


(目調連9)

作製者

沖縄県平良市字西里600番地
土地家屋調査士 湧川弘一 (平成14年10月22日作製)

申請人

平良市長 伊志嶺 亮

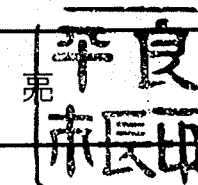

縮尺

1/1000

(日本土地家屋調査士会連合会用紙)

登記年月日：平成14年10月25日

102888

前 550-3 後 新 550-3~11

地 番 550-3,-4,-5,-6,
-7,-8,-9,-10,-11

地 積 測 量 図


9
14

土地の所在 平良市字久貝 アゲタ J'24・25・33・34・35・43・44・45

宮古島市平良

(14枚の9)

兼土地照合図

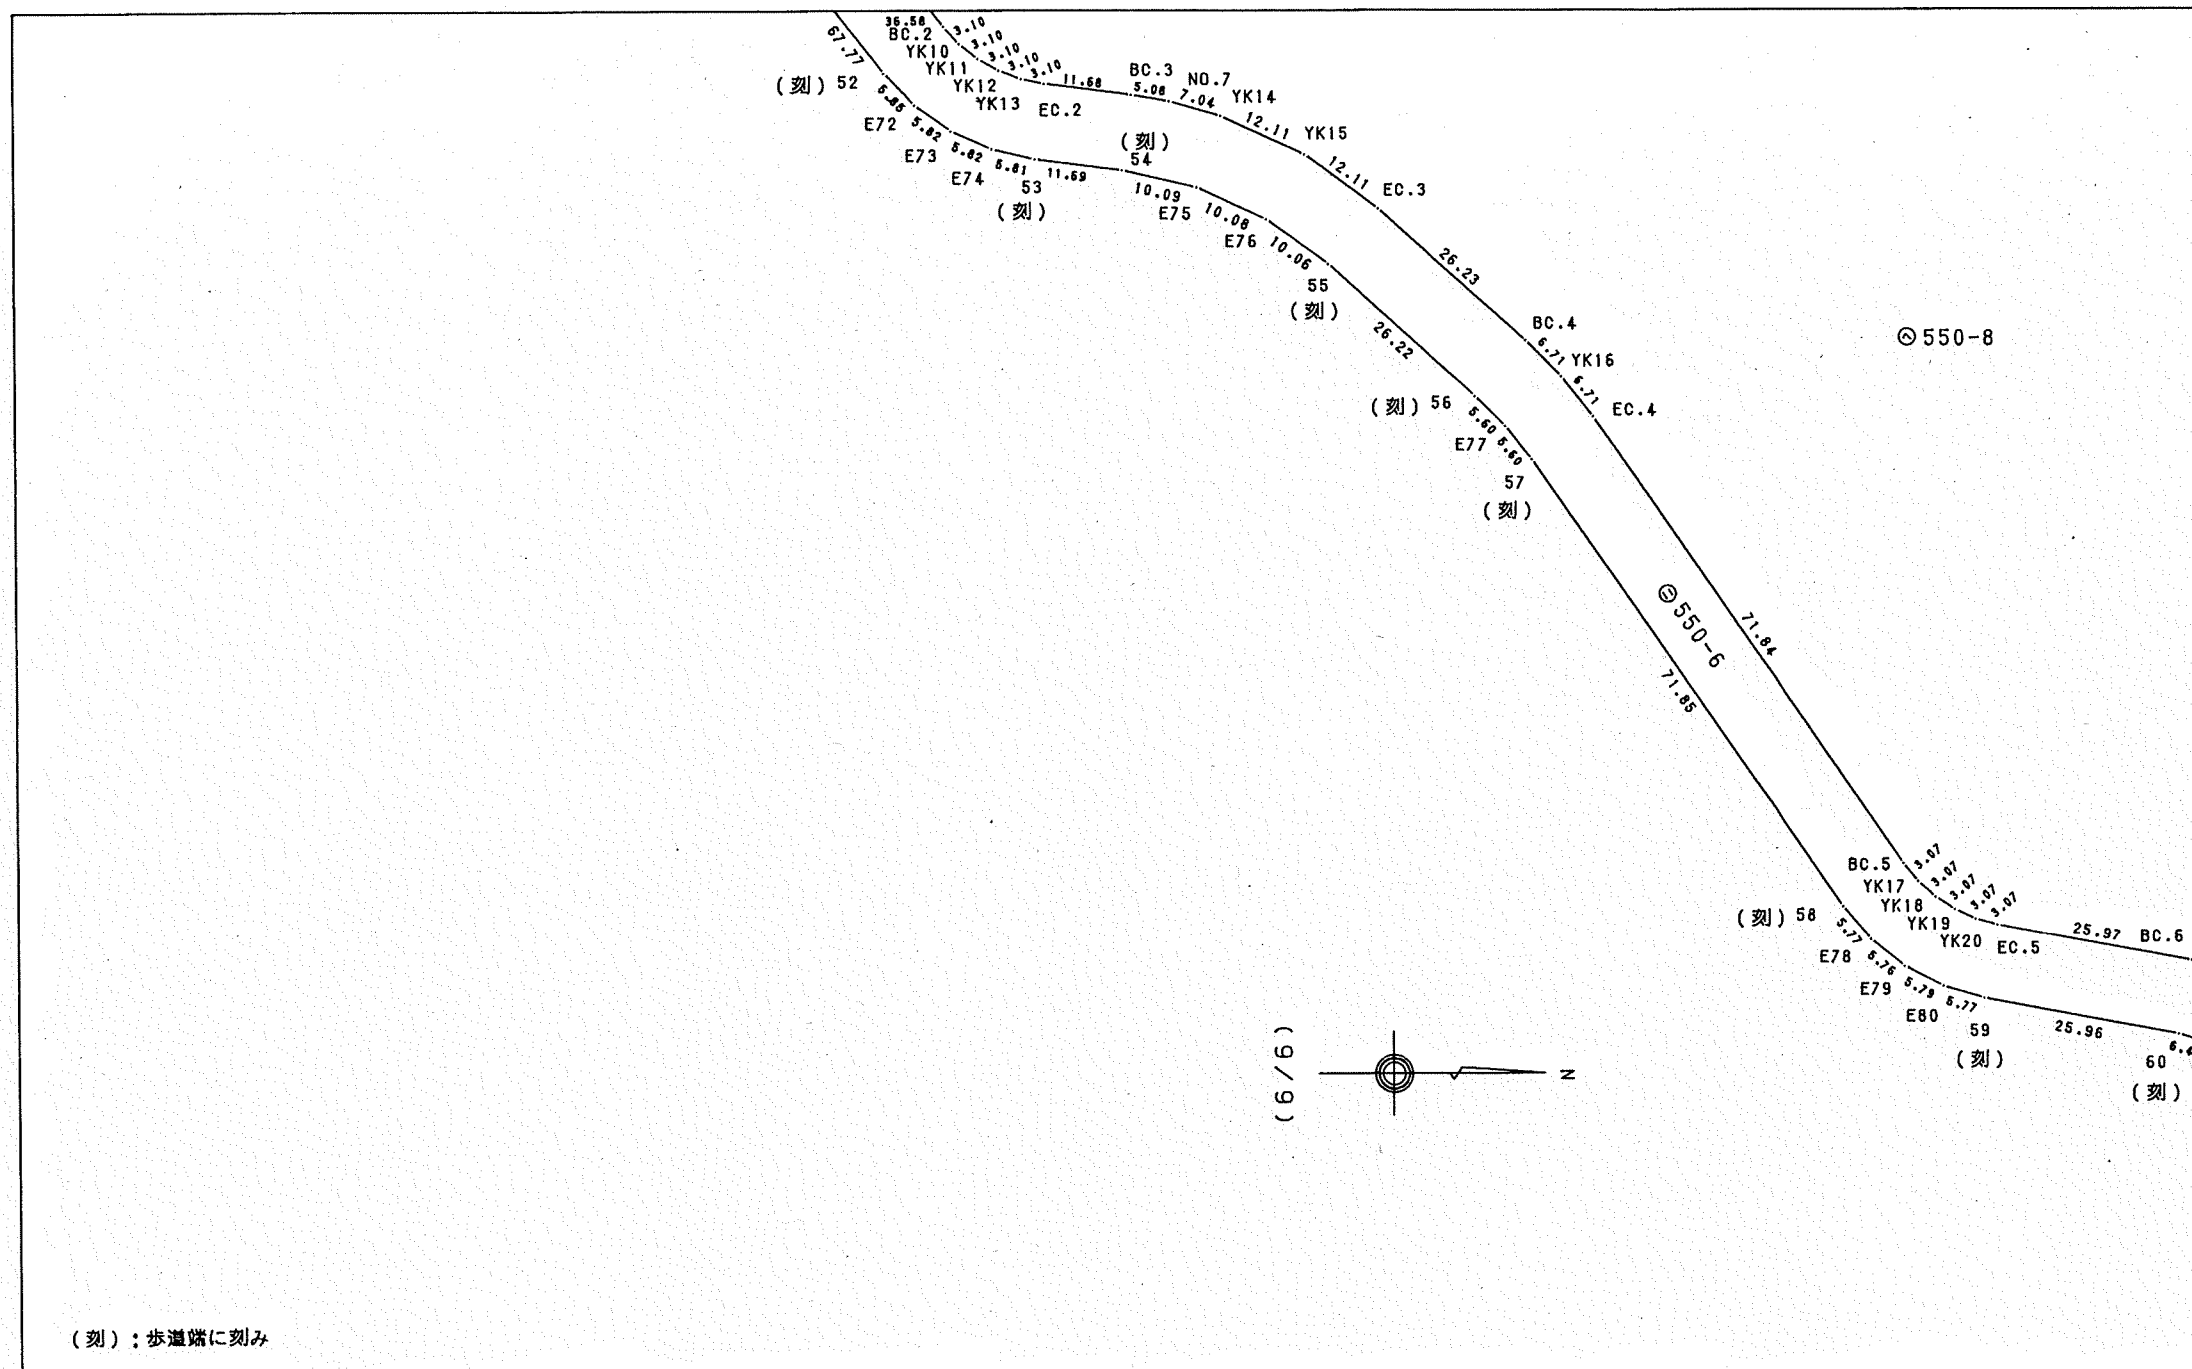

(刻)：歩道端に刻み


(日調連9)

作製者

沖縄県平良市字西里600番地

土地家屋調査士

湧川弘一

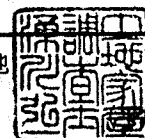


(平成14年10月22日作製)

(日本土地家屋調査士会連合会用紙)

申請人

平良市長 伊志嶺

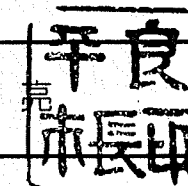

縮尺

1
1000

登記年月日：平成14年10月25日

102889

前 550-3 後・新 550-3~11

地番 550-3,-4,-5,-6,-7,-8,-9,-10,-11

地積測量図

10/14

土地の所在 平良市字久貝 アゲタ J'24.25.33.34.35.43.44.45

宮古島市平良 (14枚の10)


求積表 (世界測地系)

【直角座標法】使用公式： $S=1/2 \cdot \sum_{i=1}^n X_i(Y_{i+1}-Y_{i-1})$

求積地番	㊦ 550-3		
測点番号(境界線の種類)	X座標	Y座標	辺長
1 (腰岸の角)	-132366.577	127736.326	31.05
T1 (階段の角)	-132337.627	127747.557	1.50
T2 ()	-132337.106	127746.147	2.83
T3 ()	-132334.458	127747.163	1.48
K100 ()	-132334.995	127748.550	66.23
2 (腰岸の角)	-132273.188	127772.372	10.08
EP2 (腰岸にベンキ)	-132269.530	127762.969	102.91
EP1 ()	-132365.553	127725.940	0.89
E103 ()	-132366.094	127726.649	1.01
E104 ()	-132366.362	127727.631	1.03
E105 ()	-132366.218	127728.654	1.03
E106 ()	-132365.695	127729.548	1.12
83 ()	-132364.768	127730.182	0.57
84 (腰岸の角)	-132364.210	127730.334	6.44
1 ()	-132366.577	127736.326	
倍面積	-2031.414573	面積	1015.7072865
地積	1015	㎡	

求積地番	㊦ 550-4		
測点番号(境界線の種類)	X座標	Y座標	辺長
11 (腰岸に十字刻印)	-131997.905	127689.422	35.36
K101 (腰岸にベンキ)	-132030.237	127703.747	4.00
K102 (測量鉄)	-132031.892	127700.098	212.14
T5 (腰岸に十字刻印)	-132225.949	127785.824	3.99
T4 (腰岸にベンキ)	-132224.333	127789.482	2.44
6 ()	-132226.574	127790.472	19.95
5 (腰岸の角)	-132245.200	127783.307	10.02
EP3 (腰岸にベンキ)	-132241.534	127773.980	15.77
EP4 (腰岸の角)	-132226.827	127779.675	217.62
EP6 (腰岸にベンキ)	-132027.794	127691.672	28.24
EP5 ()	-132001.958	127680.249	10.02
11 (腰岸に十字刻印)	-131997.905	127689.422	
倍面積	3627.606012	面積	1813.8030060
地積	1813	㎡	

求積地番	㊦ 550-5		
測点番号(境界線の種類)	X座標	Y座標	辺長
R1 (測量鉄)	-132043.953	127655.106	57.74
R2 ()	-132096.775	127678.447	74.50
R3 ()	-132126.886	127610.303	156.15
DY11 (木杭)	-132269.716	127673.416	50.76
79 (歩道端に刻印)	-132229.649	127642.241	10.11
E100 (歩道端にベンキ)	-132222.130	127635.471	10.10
78 (歩道端に刻印)	-132215.687	127627.680	32.35
77 ()	-132196.912	127601.329	11.03
E99 (歩道端にベンキ)	-132191.492	127591.715	11.01
76 (歩道端に刻印)	-132188.355	127581.155	28.04
75 ()	-132183.341	127553.561	6.07
E98 (歩道端にベンキ)	-132182.848	127547.502	6.05
E97 ()	-132183.626	127541.497	6.12
E96 ()	-132185.589	127535.698	6.04
E95 ()	-132188.642	127530.478	6.09
74 (歩道端に刻印)	-132192.717	127525.942	8.64
73 ()	-132199.151	127520.169	

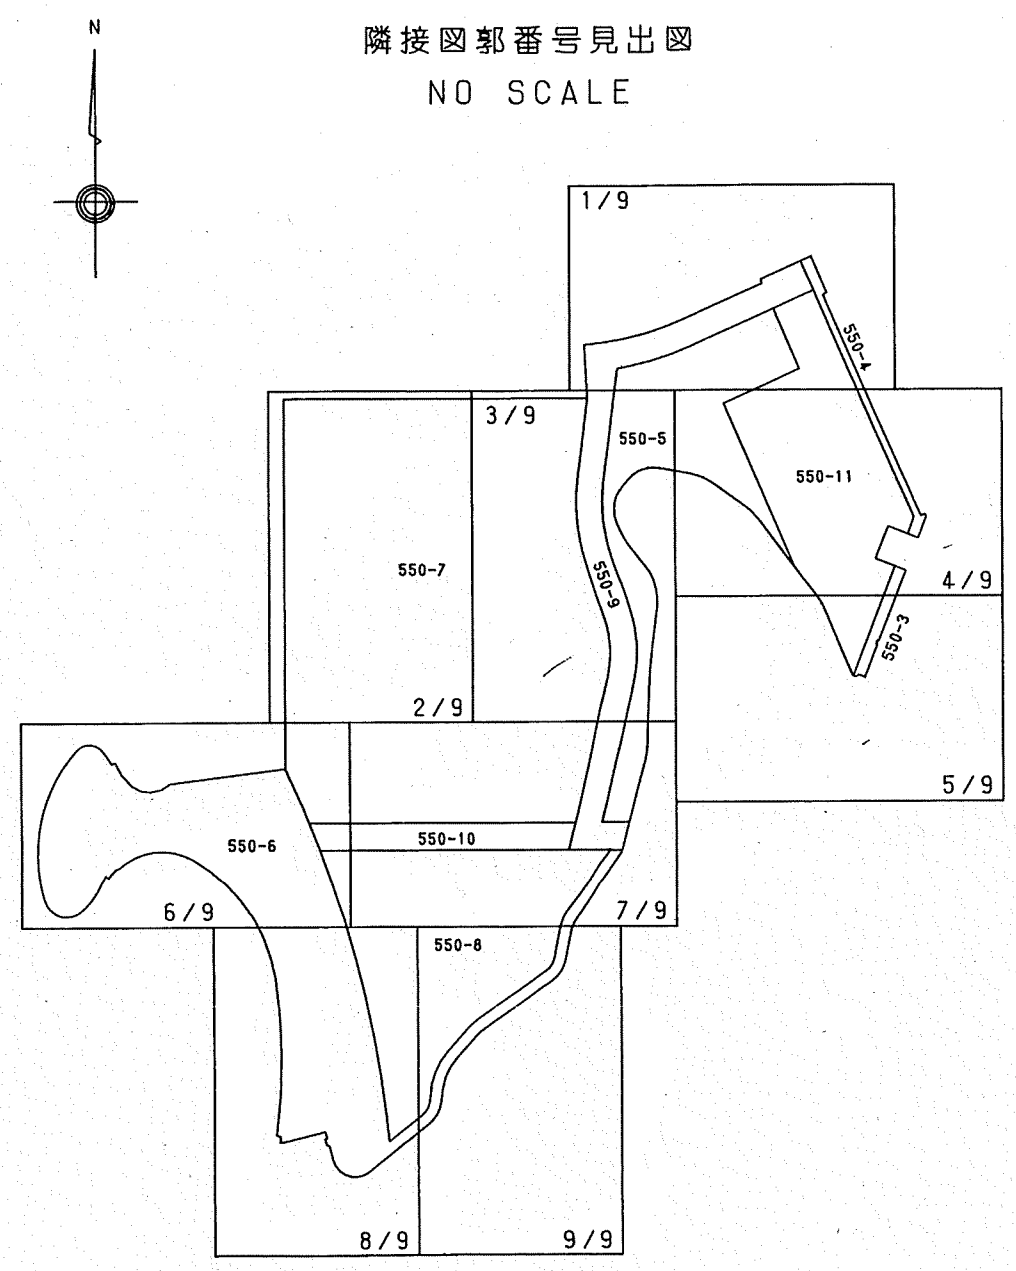


(日調連9)

作製者 沖縄県平良市字西里600番地 湧川弘一 平成14年10月22日作製

(日本土地家屋調査士会連合会用紙)

申請人 平良市長 伊志嶺

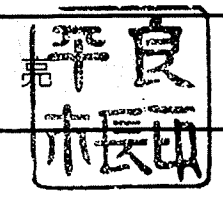

縮尺 1/

測量地積算書

登記年月日：平成14年10月25日

102890

前 550-3 後・新 550-3~11

地 番 550-3,-4,-5,-6,
-7,-8,-9,-10,-11

地 積 測 量 図

11
14

土地の所在 平良市字久貝アゲタ J'24・25・33・34・35・43・44・45

富島島市平良 550-5

(14枚の11)

求積地番	⑤ 550-6		
測点番号(境界線の種類)	X 座 標	Y 座 標	辺 長
88 (測量鉄)	-132445.568	127219.879	102.14
30 (腰岸にベンキ)	-132458.463	127118.555	9.15
E5 (〃)	-132463.469	127110.884	9.16
E6 (〃)	-132465.476	127101.946	9.16
E7 (〃)	-132464.228	127092.871	9.15
E8 (〃)	-132459.886	127084.806	9.15
31 (〃)	-132452.997	127078.769	3.28
T10 (腰岸の角)	-132450.764	127076.364	6.55
E9 (腰岸にベンキ)	-132444.866	127073.493	6.57
T11 (〃)	-132439.154	127070.229	3.12
33 (腰岸に十字刻印)	-132440.843	127067.605	7.42
E10 (腰岸にベンキ)	-132434.636	127063.530	7.24
34 (〃)	-132428.923	127059.067	3.18
E11 (〃)	-132426.733	127056.754	3.19
E12 (〃)	-132425.065	127054.025	3.18
E13 (〃)	-132424.017	127051.015	3.17
E14 (〃)	-132423.612	127047.868	3.18
E15 (〃)	-132423.874	127044.691	3.17
E16 (〃)	-132424.830	127041.661	3.17
E17 (〃)	-132426.401	127038.900	3.17
35 (〃)	-132428.514	127036.530	10.15
E18 (〃)	-132436.256	127029.951	10.15
E19 (〃)	-132444.473	127023.976	10.15
E20 (〃)	-132453.096	127018.613	10.17
E21 (〃)	-132462.134	127013.938	10.14
E22 (〃)	-132471.455	127009.927	10.16
E23 (〃)	-132481.083	127006.661	10.18
E24 (〃)	-132490.938	127004.102	10.16
E25 (〃)	-132500.946	127002.309	10.14
E26 (〃)	-132511.039	127001.268	10.16
E27 (〃)	-132521.205	127001.002	10.16
E28 (〃)	-132531.376	127001.474	10.16
E29 (〃)	-132541.458	127002.734	10.15
E30 (〃)	-132551.408	127004.745	10.17
36 (〃)	-132561.209	127007.492	3.83
E31 (〃)	-132564.725	127009.029	3.84
E32 (〃)	-132567.891	127011.209	3.84
E33 (〃)	-132570.579	127013.958	3.86
E34 (〃)	-132572.751	127017.149	3.82
E35 (〃)	-132574.177	127020.701	3.85
E36 (〃)	-132574.924	127024.479	3.86
E37 (〃)	-132574.983	127028.344	3.84
E38 (〃)	-132574.251	127032.121	3.84
E39 (〃)	-132572.839	127035.698	3.85
37 (〃)	-132570.743	127038.933	4.73
E40 (〃)	-132567.667	127042.535	4.76
E41 (〃)	-132564.301	127045.902	4.74
E42 (〃)	-132560.686	127048.972	4.75
E43 (〃)	-132556.821	127051.743	4.74
E44 (〃)	-132552.758	127054.193	4.75
38 (〃)	-132548.492	127056.304	5.48
E45 (〃)	-132543.605	127058.790	5.47
T8 (〃)	-132538.993	127061.737	2.95
T9 (腰岸に十字刻印)	-132540.676	127064.162	5.64
E46 (木杭)	-132536.207	127067.614	

73 (歩道端に刻印)	-132199.151	127520.169	5.52
E94 (歩道端にベンキ)	-132203.595	127516.878	5.60
E93 (〃)	-132208.622	127514.401	5.55
E92 (〃)	-132213.984	127512.933	5.50
E91 (〃)	-132219.483	127512.631	5.66
E90 (〃)	-132225.135	127513.026	5.57
72 (歩道端に刻印)	-132230.487	127514.583	7.46
71 (〃)	-132237.397	127517.415	7.35
E89 (歩道端にベンキ)	-132243.966	127520.715	7.36
70 (歩道端に刻印)	-132250.035	127524.891	22.97
69 (〃)	-132267.883	127539.360	8.12
E88 (歩道端にベンキ)	-132274.554	127543.990	8.10
E87 (〃)	-132281.897	127547.432	8.09
E86 (〃)	-132289.687	127549.623	8.12
E85 (〃)	-132297.758	127550.564	8.10
68 (歩道端に刻印)	-132305.858	127550.170	34.26
67 (〃)	-132339.840	127545.739	19.27
E84 (〃)	-132359.003	127543.709	19.27
66 (歩道端に刻印)	-132378.242	127542.604	50.07
65 (〃)	-132428.293	127540.939	5.74
E83 (歩道端にベンキ)	-132434.019	127540.418	5.74
64 (歩道端に刻印)	-132439.647	127539.244	55.10
DY1 (橋にベンキ)	-132492.852	127524.910	24.01
DY4 (測量鉄)	-132492.852	127500.892	109.05
R2 (木杭)	-132386.711	127525.955	5.83
R3 (〃)	-132381.034	127527.286	10.35
R4 (測量鉄)	-132370.912	127529.491	10.69
R5 (木杭)	-132360.376	127531.307	11.27
R6 (測量鉄)	-132349.157	127532.409	10.94
R7 (〃)	-132338.212	127532.441	15.70
R8 (木杭)	-132322.616	127530.624	6.62
R9 (〃)	-132316.143	127529.215	10.83
R10 (測量鉄)	-132305.726	127526.244	10.50
R11 (〃)	-132295.804	127522.806	10.19
R12 (〃)	-132286.264	127519.198	2.96
R13 (木杭)	-132283.495	127518.136	6.95
R14 (〃)	-132277.002	127515.657	9.74
R15 (〃)	-132267.859	127512.292	17.13
R16 (測量鉄)	-132251.504	127507.168	1.70
R17 (〃)	-132249.850	127506.744	9.24
R18 (木杭)	-132240.812	127504.784	9.24
R19 (測量鉄)	-132231.668	127503.393	9.24
R20 (木杭)	-132222.456	127502.575	10.94
R21 (測量鉄)	-132211.518	127502.352	7.62
R22 (〃)	-132203.897	127502.659	9.53
R23 (〃)	-132194.398	127503.448	16.67
R24 (〃)	-132177.837	127505.411	82.63
DY9 (〃)	-132095.859	127515.838	11.19
DE3 (〃)	-132093.951	127526.867	19.69
DE2 (〃)	-132089.229	127545.987	19.69
DE1 (〃)	-132083.167	127564.725	18.83
D14 (〃)	-132076.158	127582.202	79.70
R1 (〃)	-132043.953	127655.106	

倍面積 44700.586135 面積 22350.2930675
地 積 22350 m²

作製者 沖縄県平良市字西里600番地
土地家屋調査士 湧 川 弘 一
(日本土地家屋調査士会連合会用紙)

申請人 平良市長 伊志嶺 亮
縮尺 1/

測量図

登記年月日：平成14年10月25日

102891

前 550-3 後・新 550-3~11

地 番 550-3,-4,-5,-6,
-7,-8,-9,-10,-11

地 積 測 量 図

12
14

土地の所在 平良市字久貝アゲタ J'24・25・33・34・35・43・44・45

宮古島市平良

(14枚の12)

550-6

E77 (歩道端にベンキ)	-132677.567	127392.067	5.60
57 (歩道端に刻印)	-132674.055	127396.433	71.85
58 (歩道端に刻印)	-132632.724	127455.214	5.77
E78 (歩道端にベンキ)	-132628.943	127459.582	5.76
E79 (歩道端にベンキ)	-132624.420	127463.157	5.79
E80 (歩道端にベンキ)	-132619.272	127465.821	5.77
59 (歩道端に刻印)	-132613.722	127467.428	25.96
60 (歩道端に刻印)	-132588.214	127472.261	6.44
E81 (歩道端にベンキ)	-132582.045	127474.140	6.36
61 (歩道端に刻印)	-132576.498	127477.262	64.95
62 (石にベンキ)	-132523.447	127514.749	5.29
E82 (歩道端にベンキ)	-132518.872	127517.417	2.15
DY2 (橋にベンキ)	-132516.852	127518.157	10.37
DY3 (橋にベンキ)	-132516.852	127507.784	66.31
EC.6 (測量鉄)	-132570.736	127469.128	5.71
YK22 (木杭)	-132575.628	127466.165	5.71
YK21 (木杭)	-132580.892	127463.930	5.71
BC.6 (測量鉄)	-132586.422	127462.468	25.97
EC.5 (測量鉄)	-132611.941	127457.643	3.07
YK20 (測量鉄)	-132614.913	127456.840	3.07
YK19 (木杭)	-132617.727	127455.590	3.07
YK18 (木杭)	-132620.316	127453.923	3.07
YK17 (木杭)	-132622.618	127451.878	3.07
BC.5 (測量鉄)	-132624.580	127449.504	71.84
EC.4 (測量鉄)	-132665.941	127390.754	6.71
YK16 (木杭)	-132670.110	127385.484	6.71
BC.4 (木杭)	-132674.843	127380.714	26.23
EC.3 (測量鉄)	-132694.334	127363.156	12.11
YK15 (測量鉄)	-132704.107	127355.998	12.11
YK14 (測量鉄)	-132715.118	127350.949	7.04
NO.7 (測量鉄)	-132721.906	127349.069	5.08
BC.3 (測量鉄)	-132726.919	127348.214	11.68
EC.2 (測量鉄)	-132738.514	127346.739	3.10
YK13 (測量鉄)	-132741.555	127346.109	3.10
YK12 (測量鉄)	-132744.461	127345.016	3.10
YK11 (測量鉄)	-132747.163	127343.491	3.10
YK10 (測量鉄)	-132749.596	127341.556	3.10
BC.2 (測量鉄)	-132751.701	127339.273	36.58
YR10 (測量鉄)	-132774.338	127310.533	23.73
YR9 (測量鉄)	-132750.733	127308.067	35.44
YR8 (測量鉄)	-132715.634	127303.138	35.44
YR7 (測量鉄)	-132680.732	127296.968	35.44
YR6 (測量鉄)	-132646.071	127289.564	35.44
YR5 (石にベンキ)	-132611.694	127280.937	35.44
YR4 (測量鉄)	-132577.645	127271.097	35.44
YR3 (木杭)	-132543.965	127260.056	28.87
DY8 (測量鉄)	-132516.862	127250.094	6.56
YR2 (測量鉄)	-132510.698	127247.829	19.26
DY7 (測量鉄)	-132492.862	127240.546	16.17
YR1 (測量鉄)	-132477.886	127234.431	35.44
88 (測量鉄)	-132445.568	127219.879	
倍面積 -91326.466366 面積 45663.2331830			
地積 45663 m ²			

550-6

E46 (木杭)	-132536.207	127067.614	5.64
T7 (木杭)	-132532.102	127071.491	1.22
T6 (木杭)	-132532.983	127072.335	8.93
E47 (木杭)	-132527.341	127079.257	8.92
E48 (木杭)	-132522.878	127086.990	8.92
E49 (木杭)	-132519.705	127095.337	8.92
E50 (木杭)	-132517.905	127104.083	8.92
E51 (木杭)	-132517.524	127113.004	8.92
E52 (木杭)	-132518.572	127121.871	8.92
E53 (木杭)	-132521.020	127130.457	8.92
40 (木杭)	-132524.809	127138.543	18.96
E54 (木杭)	-132535.270	127154.358	18.96
E55 (木杭)	-132547.691	127168.685	18.96
E56 (木杭)	-132561.862	127181.282	18.96
E57 (木杭)	-132577.546	127191.939	18.96
E58 (木杭)	-132594.476	127200.475	18.96
E59 (木杭)	-132612.371	127206.748	18.96
41 (木杭)	-132630.927	127210.650	34.72
E60 (木杭)	-132665.458	127214.327	34.72
E61 (木杭)	-132700.162	127215.578	34.72
E62 (木杭)	-132734.868	127214.396	34.72
42 (測量鉄)	-132769.406	127210.789	3.86
43 (測量鉄)	-132763.932	127214.623	5.88
44 (石にベンキ)	-132775.765	127213.806	40.93
45 (石に十字刻印)	-132765.718	127252.484	6.29
46 (石にベンキ)	-132771.825	127255.030	1.88
47 (石にベンキ)	-132772.289	127252.198	3.70
48 (石にベンキ)	-132775.876	127254.106	1.07
E63 (木杭)	-132776.865	127254.533	1.07
E64 (木杭)	-132777.670	127255.250	1.07
E65 (木杭)	-132778.209	127256.182	1.07
49 (木杭)	-132778.429	127257.237	12.57
50 (木杭)	-132790.623	127260.325	5.67
E66 (木杭)	-132795.872	127262.483	5.67
E67 (木杭)	-132800.304	127266.027	5.67
E68 (木杭)	-132803.565	127270.671	5.67
E69 (木杭)	-132805.392	127276.044	5.67
E70 (木杭)	-132805.639	127281.714	5.66
E71 (歩道端にベンキ)	-132804.254	127287.211	5.64
51 (歩道端に刻印)	-132801.466	127292.121	67.77
52 (歩道端に刻印)	-132759.493	127345.333	5.85
E72 (歩道端にベンキ)	-132755.470	127349.588	5.82
E73 (歩道端にベンキ)	-132750.704	127352.935	5.82
E74 (歩道端にベンキ)	-132745.382	127355.299	5.81
53 (歩道端に刻印)	-132739.723	127356.632	11.69
54 (歩道端に刻印)	-132728.123	127358.138	10.09
E75 (歩道端にベンキ)	-132718.276	127360.343	10.08
E76 (歩道端にベンキ)	-132709.131	127364.597	10.06
55 (歩道端に刻印)	-132701.001	127370.538	26.22
56 (歩道端に刻印)	-132681.508	127388.080	5.60
E77 (歩道端にベンキ)	-132677.567	127392.067	

(日調連9)

作製者

沖縄県平良市字西里600番地

土地家屋調査士 湧川弘一

平成14年10月22日作製

(日本土地家屋調査士会連合会用紙)

申請人

平良市長 伊志嶺

平良市長印

縮尺

1/

登記年月日：平成14年10月25日

102892

前 550-3 後・新 550-3~11

地番 550-3,-4,-5,-6,-7,-8,-9,-10,-11

地積測量図

13/14

土地の所在 平良市字久貝アゲタ J'24.25.33.34.35.43.44.45

宮古島市平良

(14枚の13)

求積地番 ⑤ 550-8			
測点番号(境界標の種類)	X座標	Y座標	辺長
DY8 (木杭)	-132516.862	127250.094	28.87
YR3 ("	-132543.965	127260.056	35.44
YR4 (測量鉄)	-132577.645	127271.097	35.44
YR5 (石にペンキ)	-132611.694	127280.937	35.44
YR6 (測量鉄)	-132646.071	127289.564	35.44
YR7 (木杭)	-132680.732	127296.968	35.44
YR8 ("	-132715.634	127303.138	35.44
YR9 ("	-132750.733	127308.067	23.73
YR10 ("	-132774.338	127310.533	36.58
BC.2 ("	-132751.701	127339.273	3.10
YK10 ("	-132749.596	127341.556	3.10
YK11 ("	-132747.163	127343.491	3.10
YK12 ("	-132744.461	127345.016	3.10
YK13 ("	-132741.555	127346.109	3.10
EC.2 ("	-132738.514	127346.739	11.68
BC.3 ("	-132726.919	127348.214	5.08
NO.7 ("	-132721.906	127349.069	7.04
YK14 ("	-132715.118	127350.949	12.11
YK15 ("	-132704.107	127355.998	12.11
EC.3 ("	-132694.334	127363.156	26.23
BC.4 ("	-132674.843	127380.714	6.71
YK16 (測量鉄)	-132670.110	127385.484	6.71
EC.4 ("	-132665.941	127390.754	71.84
BC.5 (木杭)	-132624.580	127449.504	3.07
YK17 ("	-132622.618	127451.878	3.07
YK18 ("	-132620.316	127453.923	3.07
YK19 ("	-132617.727	127455.590	3.07
YK20 (測量鉄)	-132614.913	127456.840	3.07
EC.5 (木杭)	-132611.941	127457.643	25.97
BC.6 ("	-132586.422	127462.468	5.71
YK21 ("	-132580.892	127463.930	5.71
YK22 ("	-132575.628	127466.165	5.71
EC.6 (測量鉄)	-132570.736	127469.128	66.31
DY3 (擁壁にペンキ)	-132516.852	127507.784	37.22
DY6 (測量鉄)	-132516.853	127470.564	220.47
DY8 (木杭)	-132516.862	127250.094	
倍面積 -65765.604141 面積 32882.8020705			
地積 32882 m ²			

求積地番 ⑥ 550-7			
測点番号(境界標の種類)	X座標	Y座標	辺長
87 (木杭)	-132121.569	127219.877	323.99
88 (測量鉄)	-132445.568	127219.879	35.44
YR1 ("	-132477.886	127234.431	16.17
DY7 ("	-132492.862	127240.546	235.68
DY5 ("	-132492.853	127476.231	114.72
L2 ("	-132381.196	127502.597	5.72
L3 ("	-132375.627	127503.904	9.64
L4 ("	-132366.207	127505.957	9.30
L5 ("	-132357.037	127507.541	9.16
L6 ("	-132347.914	127508.441	8.60
L7 ("	-132339.313	127508.467	12.33
L8 ("	-132327.058	127507.038	5.31
L9 ("	-132321.869	127505.909	9.16
L10 ("	-132313.059	127503.392	9.49
L11 ("	-132304.085	127500.280	9.86
L12 ("	-132294.859	127496.790	2.96
L13 (木杭)	-132292.090	127495.728	7.05
L14 (測量鉄)	-132285.499	127493.211	10.25
L15 ("	-132275.873	127489.670	19.15
L16 (木杭)	-132257.589	127483.952	1.98
L17 ("	-132255.667	127483.460	10.74
L18 ("	-132245.163	127481.182	10.74
L19 ("	-132234.537	127479.565	10.74
L20 ("	-132223.831	127478.615	12.71
L21 ("	-132211.119	127478.356	8.70
L22 ("	-132202.416	127478.705	10.46
L23 ("	-132191.983	127479.570	17.29
L24 (測量鉄)	-132174.810	127481.603	53.67
86 (コンクリート杭)	-132121.560	127488.377	268.50
87 (木杭)	-132121.569	127219.877	
倍面積 199881.176904 面積 99940.5884520			
地積 99940 m ²			

(日調連9)

作製者

沖縄県平良市字西里600番地

土地家屋調査士

湧川弘一

平成14年10月22日作製

(日本土地家屋調査士会連合会用紙)

申請人

平良市長

伊志嶺

平良市長印

縮尺

1/

登記年月日：平成14年10月25日

102893

前 550-3後・新 550-3~11

地番 550-3,-4,-5,-6,-7,-8,-9,-10,-11

地積測量図

14/14

土地の所在 平良市字久貝 アゲタ J'24・25・33・34・35・43・44・45

宮古島市平良

(14枚の14)

550-9

R17 (測量鉄)	-132249.850	127506.744	1.70
R16 (〃)	-132251.504	127507.168	17.13
R15 (木杭)	-132267.859	127512.292	9.74
R14 (〃)	-132277.002	127515.657	6.95
R13 (〃)	-132283.495	127518.136	2.96
R12 (測量鉄)	-132286.264	127519.198	10.19
R11 (〃)	-132295.804	127522.806	10.50
R10 (〃)	-132305.726	127526.244	10.83
R9 (木杭)	-132316.143	127529.215	6.62
R8 (〃)	-132322.616	127530.624	15.70
R7 (測量鉄)	-132338.212	127532.441	10.94
R6 (〃)	-132349.157	127532.409	11.27
R5 (木杭)	-132360.376	127531.307	10.69
R4 (測量鉄)	-132370.912	127529.491	10.35
R3 (木杭)	-132381.034	127527.286	5.83
R2 (〃)	-132386.711	127525.955	109.05
DY4 (測量鉄)	-132492.852	127500.892	24.01
DY1 (橋にペンキ)	-132492.852	127524.910	21.79
63 (橋に十字刻印)	-132513.900	127519.239	3.14
DY2 (橋にペンキ)	-132516.852	127518.157	
倍面積	32568.114411	面積	16284.0572055
地積	16284	m ²	

求積地番 ⑤ 550-10

測点番号(境界線の種類)	X座標	Y座標	辺長
DY6 (測量鉄)	-132516.853	127470.564	220.47
DY8 (木杭)	-132516.862	127250.094	6.56
YR2 (〃)	-132510.698	127247.829	19.26
DY7 (測量鉄)	-132492.862	127240.546	235.68
DY5 (〃)	-132492.853	127476.231	24.65
DY6 (〃)	-132516.853	127470.564	
倍面積	10943.261057	面積	5471.6305285
地積	5471	m ²	

求積地番 ⑥ 550-11

測点番号(境界線の種類)	X座標	Y座標	辺長
EP1 (護岸にペンキ)	-132365.553	127725.940	102.91
EP2 (〃)	-132269.530	127762.969	18.16
3 (護岸に刻印)	-132262.941	127746.036	30.14
4 (〃)	-132234.927	127757.170	18.06
EP3 (護岸にペンキ)	-132241.534	127773.980	15.77
EP4 (護岸の角)	-132226.827	127779.675	217.62
EP6 (護岸にペンキ)	-132027.794	127691.672	39.97
R1 (測量鉄)	-132043.953	127655.106	57.74
R2 (〃)	-132096.775	127678.447	74.50
R3 (〃)	-132126.886	127610.303	156.15
DY11 (木杭)	-132269.716	127673.416	34.51
80 (〃)	-132296.955	127694.609	6.34
E101 (石にペンキ)	-132302.185	127698.206	6.57
81 (〃)	-132308.066	127701.144	61.59
82 (石に十字刻印)	-132364.745	127725.267	0.97
E102 (護岸にペンキ)	-132365.508	127725.882	0.07
EP1 (〃)	-132365.553	127725.940	
倍面積	-51442.660413	面積	25721.3302065
地積	25721	m ²	

求積地番 ⑦ 550-9

測点番号(境界線の種類)	X座標	Y座標	辺長
DY2 (橋にペンキ)	-132516.852	127518.157	10.37
DY3 (護岸にペンキ)	-132516.852	127507.784	37.22
DY6 (測量鉄)	-132516.853	127470.564	24.65
DY5 (〃)	-132492.853	127476.231	114.72
L2 (〃)	-132381.196	127502.597	5.72
L3 (〃)	-132375.627	127503.904	9.64
L4 (〃)	-132366.207	127505.957	9.30
L5 (〃)	-132357.037	127507.541	9.16
L6 (〃)	-132347.914	127508.441	8.60
L7 (〃)	-132339.313	127508.467	12.33
L8 (〃)	-132327.058	127507.038	5.31
L9 (〃)	-132321.869	127505.909	9.16
L10 (〃)	-132313.059	127503.392	9.49
L11 (〃)	-132304.085	127500.280	9.86
L12 (〃)	-132294.859	127496.790	2.96
L13 (木杭)	-132292.090	127495.728	7.05
L14 (測量鉄)	-132285.499	127493.211	10.25
L15 (〃)	-132275.873	127489.670	19.15
L16 (木杭)	-132257.589	127483.952	1.98
L17 (〃)	-132255.667	127483.460	10.74
L18 (〃)	-132245.163	127481.182	10.74
L19 (〃)	-132234.537	127479.565	10.74
L20 (〃)	-132223.831	127478.615	12.71
L21 (〃)	-132211.119	127478.356	8.70
L22 (〃)	-132202.416	127478.705	10.46
L23 (〃)	-132191.983	127479.570	17.29
L24 (測量鉄)	-132174.810	127481.603	53.67
86 (コンクリート杭)	-132121.560	127488.377	46.74
85 (護岸にペンキ)	-132074.901	127485.482	17.96
E4 (〃)	-132073.154	127503.359	17.96
E3 (〃)	-132070.148	127521.067	17.96
E2 (石にペンキ)	-132065.895	127538.519	17.96
E1 (護岸にペンキ)	-132060.420	127555.625	17.96
14 (石にペンキ)	-132053.748	127572.302	79.72
13 (〃)	-132021.530	127645.232	3.74
12 (護岸にペンキ)	-132018.100	127643.717	39.93
EP5 (〃)	-132001.958	127680.249	28.24
EP6 (〃)	-132027.794	127691.672	39.97
R1 (測量鉄)	-132043.953	127655.106	79.70
D14 (〃)	-132076.158	127582.202	18.83
DE1 (〃)	-132083.167	127564.725	19.69
DE2 (〃)	-132089.229	127545.987	19.69
DE3 (〃)	-132093.951	127526.867	11.19
DY9 (〃)	-132095.859	127515.838	82.63
R24 (〃)	-132177.837	127505.411	16.67
R23 (〃)	-132194.398	127503.448	9.53
R22 (〃)	-132203.897	127502.659	7.62
R21 (〃)	-132211.518	127502.352	10.94
R20 (木杭)	-132222.456	127502.575	9.24
R19 (測量鉄)	-132231.668	127503.393	9.24
R18 (木杭)	-132240.812	127504.784	9.24
R17 (測量鉄)	-132249.850	127506.744	

最終図面拾得式

作製者 沖縄県平良市字西里600番地
土地家屋調査士 湧 川 弘 一

平成14年10月22日作製

申請人 平良市長 伊志嶺

平良市長印

縮尺 1/


(日本土地家屋調査士会連合会用紙)

登記年月日：平成16年11月18日

102894

照合図

1/3

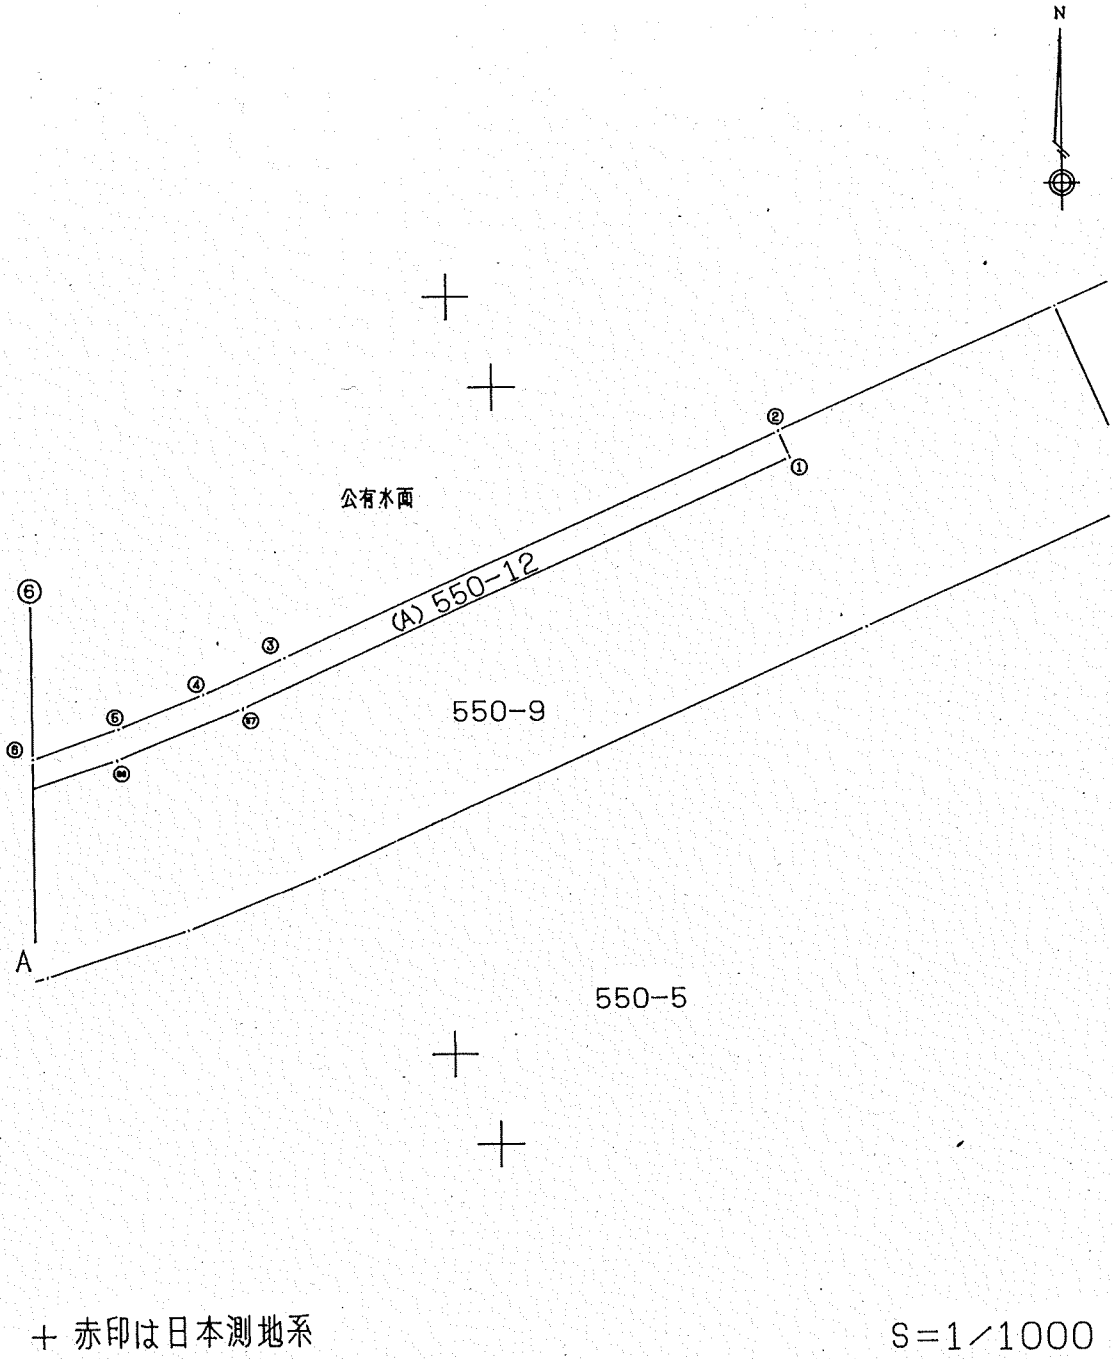

+ 赤印は日本測地系

S=1/1000

前 550-12後・新 550-12 土地所在図
地積測量図 1/3

地番 (A) 550-12


土地の所在 平良市字久見アゲタ

J' 24, J' 25

宮古島市平良

全図

H16.11.18

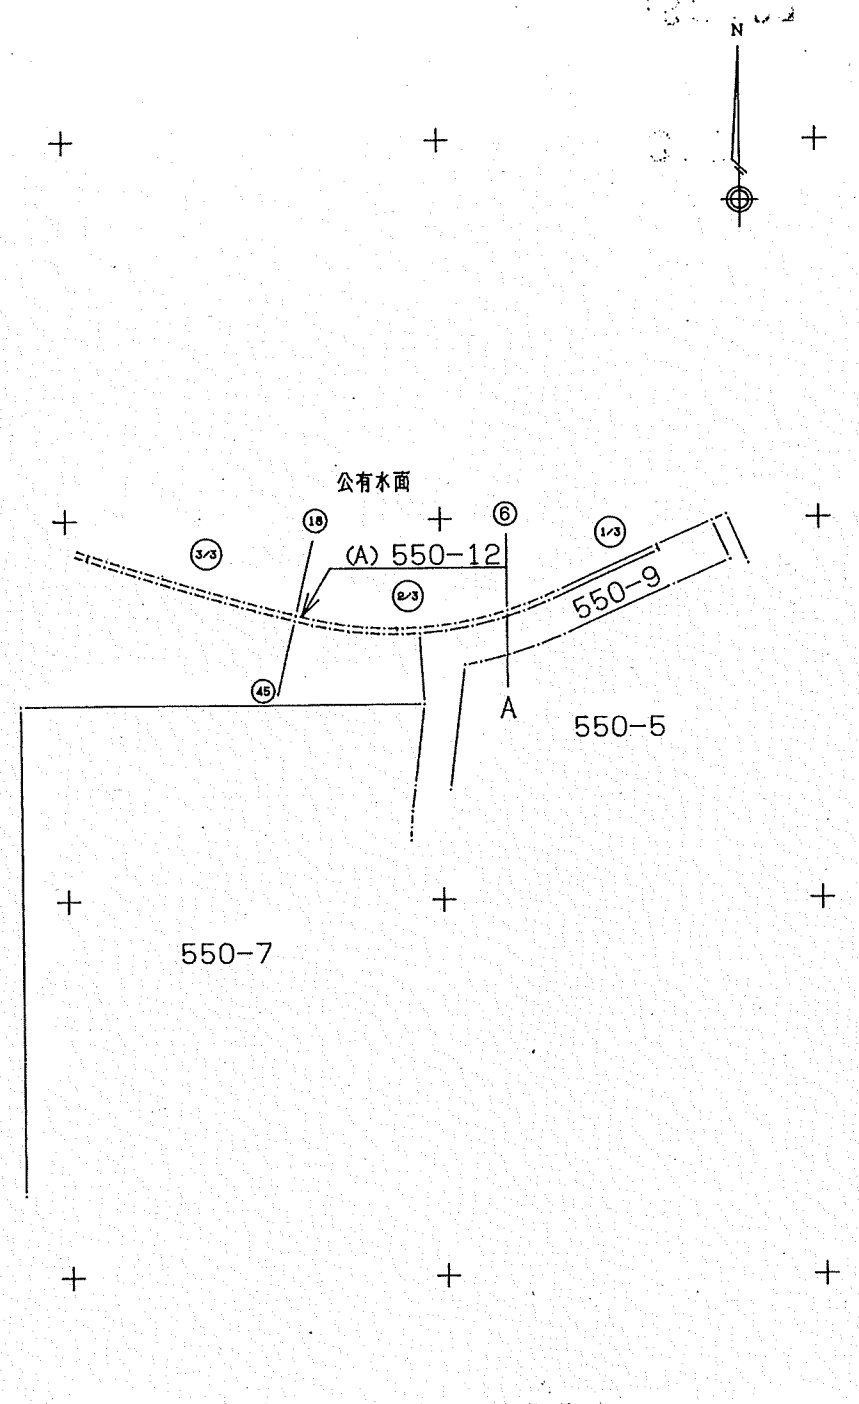

平成十六年十一月十八日登記

作製者 平良市字東仲宗根296番地
株)海秀測量士 豊見山正
(平成15年7月23日作製)

委託者 国土交通省所管不動産登記嘱託職員
沖縄総合事務局 平良港湾工事事務所 所長 前原弘清

1/5000


登記年月日：平成16年11月18日

102895



照合図

(3/3)

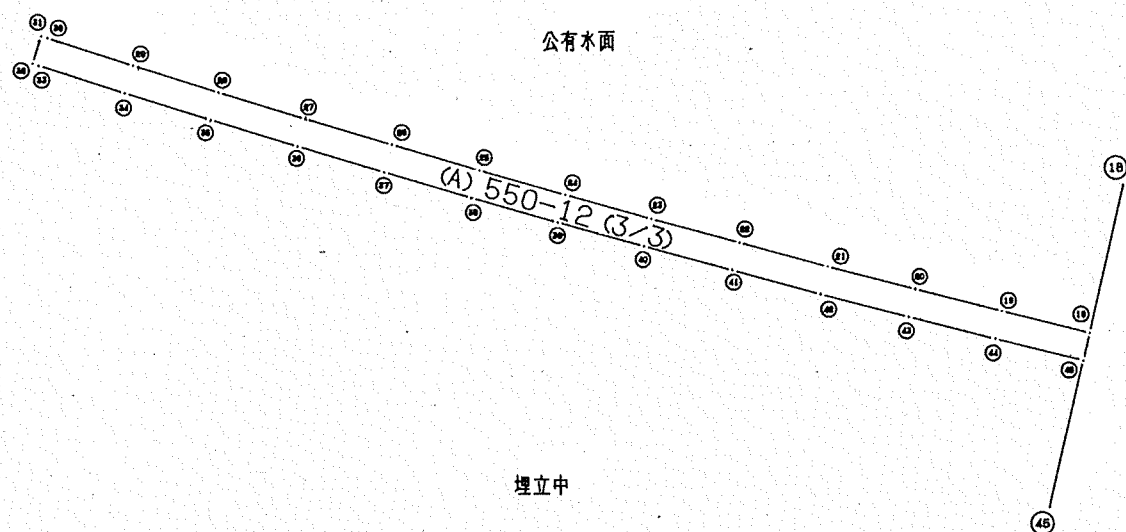

+ 赤印は日本測地系

550-7

S=1/1000

作製者 平良市字東仲宗根296番地 測量士 豊見山正 (平成15年7月23日作製)

前 550-12後・新 550-12 土地所在図 地積測量図 2/3

地番 (A) 550-12


土地の所在 平良市字久貝アゲタ

J' 24, J' 25

宮古島市平良

照合図

(2/3)

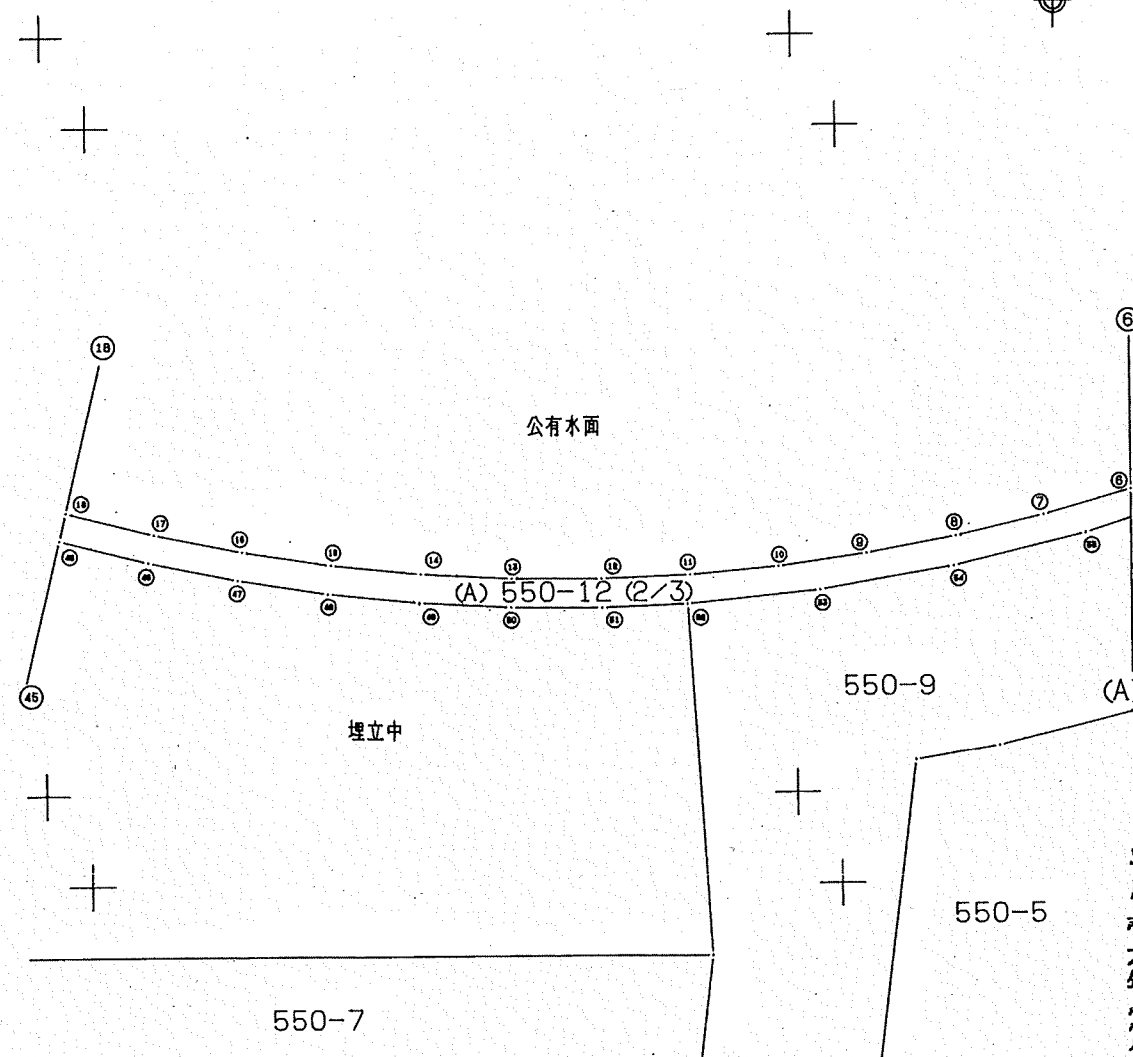


+ 赤印は日本測地系

550-7

作製者 国土交通省所管不動産登記嘱託職員 沖繩総合事務局 平良港湾工事事務所 所長 前原弘 尺 1000

平成十六年十一月十八日登記

102896

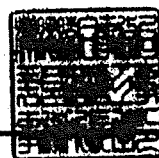

座標求積表


地番	NO	種類	X	Y	辺長	測線
(A) 550	①	(割印)	-132021.628	127645.266		
-12	②	(割印)	-132018.199	127643.749	3.750	900- 2000
	③	(割印)	-132047.324	127577.851	72.047	2000- 2006
	④	(ヤシキ)	-132052.089	127566.983	11.867	2006- 2007
	⑤	(ヤシキ)	-132056.477	127555.825	11.990	2007- 2008
	⑥	(ヤシキ)	-132060.383	127544.412	12.063	2008- 2009
	⑦	(ヤシキ)	-132063.650	127532.911	11.956	2009- 2010
	⑧	(ヤシキ)	-132066.371	127521.319	11.907	2010- 2011
	⑨	(ヤシキ)	-132068.532	127509.553	11.963	2011- 2012
	⑩	(ヤシキ)	-132070.140	127497.713	11.949	2012- 2013
	⑪	(割印)	-132071.172	127485.816	11.942	2013- 2014
	⑫	(ヤシキ)	-132071.657	127473.805	12.021	2014- 2015
	⑬	(ヤシキ)	-132071.670	127461.845	11.960	2015- 2016
	⑭	(ヤシキ)	-132070.915	127449.873	11.990	2016- 2017
	⑮	(ヤシキ)	-132069.700	127437.977	11.958	2017- 2018
	⑯	(割印)	-132067.881	127426.108	12.008	2018- 2019
	⑰	(ヤシキ)	-132065.544	127414.471	11.869	2019- 2020
	⑱	(ヤシキ)	-132062.649	127402.849	11.977	2020- 2021
	⑲	(ヤシキ)	-132059.703	127391.359	11.862	2021- 2022
	㉑	(ヤシキ)	-132056.718	127379.824	11.915	2022- 2023
	㉒	(割印)	-132053.634	127368.363	11.869	2023- 2024
	㉓	(ヤシキ)	-132050.403	127356.861	11.947	2024- 2025
	㉔	(ヤシキ)	-132047.193	127345.439	11.864	2025- 2026
	㉕	(ヤシキ)	-132043.896	127333.999	11.906	2026- 2027
	㉖	(ヤシキ)	-132040.570	127322.707	11.772	2027- 2028
	㉗	(割印)	-132037.073	127311.252	11.977	2028- 2029
	㉘	(ヤシキ)	-132033.560	127299.926	11.858	2029- 2030
	㉙	(ヤシキ)	-132029.951	127288.462	12.019	2030- 2031
	㉚	(ヤシキ)	-132026.327	127277.167	11.862	2031- 2032
	㉛	(ヤシキ)	-132022.606	127265.872	11.892	2032- 2033
	㉜	(割印)	-132022.341	127265.075	0.840	2033- 265
	㉝	(割印)	-132025.924	127263.887	3.775	265- 266
	㉞	(ヤシキ)	-132026.194	127264.694	0.851	266- 2533
	㉟	(ヤシキ)	-132029.929	127276.007	11.914	2533- 2532
	㊱	(ヤシキ)	-132033.637	127287.347	11.900	2532- 2531
	㊲	(ヤシキ)	-132037.174	127298.877	12.090	2531- 2530
	㊳	(割印)	-132040.891	127310.171	11.829	2530- 2529
	㊴	(ヤシキ)	-132044.177	127321.644	11.991	2529- 2528
	㊵	(ヤシキ)	-132047.515	127332.950	11.788	2528- 2527
	㊶	(ヤシキ)	-132050.788	127344.399	11.908	2527- 2526
	㊷	(ヤシキ)	-132054.028	127355.877	11.927	2526- 2525
	㊸	(割印)	-132057.273	127367.415	11.986	2525- 2524
	㊹	(ヤシキ)	-132060.362	127378.917	11.910	2524- 2523
	㊺	(ヤシキ)	-132063.353	127390.412	11.878	2523- 2522
	㊻	(ヤシキ)	-132066.282	127401.975	11.928	2522- 2521
	㊼	(ヤシキ)	-132069.209	127413.682	12.067	2521- 2520
	㊽	(割印)	-132071.575	127425.473	12.026	2520- 2519
	㊾	(ヤシキ)	-132073.465	127437.533	12.207	2519- 2518
	㊿	(ヤシキ)	-132074.684	127449.677	12.205	2518- 2517
	㉀	(ヤシキ)	-132075.344	127461.766	12.107	2517- 2516
	㉁	(ヤシキ)	-132075.462	127473.836	12.071	2516- 2515
	㉂	(割印)	-132074.999	127485.434	11.607	2515- 3005
	㉃	(ヤシキ)	-132073.266	127503.319	17.969	3005- 3004
	㉄	(ヤシキ)	-132070.274	127521.031	17.963	3004- 3003
	㉅	(ヤシキ)	-132066.067	127538.447	17.917	3003- 3002
	㉆	(ヤシキ)	-132060.576	127555.572	17.984	3002- 3001
	㉇	(ヤシキ)	-132053.908	127572.262	17.973	3001- 3000
㉈	(割印)		-132021.628	127645.266	79.822	3000- 900
倍面積			2974.489294		㎡	
面積			1487.2446470		㎡	地積 1487.24 ㎡

前 550-12後・新 550-12


地番	(A) 550-12	地積測量図 3/3
土地の所在	平良市宇東仲久貝アゲタ	J' 24, J' 25

宮古島市平良

拡大図参照

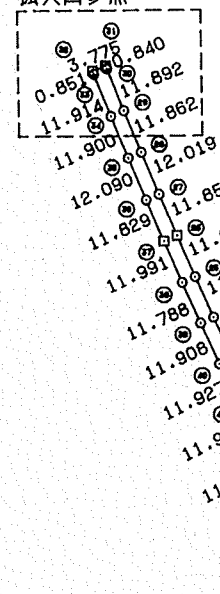


拡大図 S=1/500

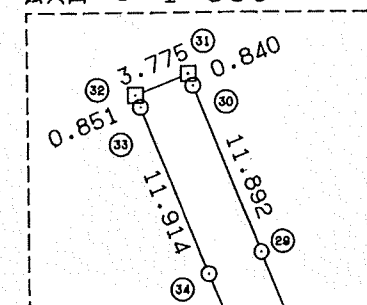

境界標の種類

凡例
○ ヤシキ
□ 割印

(A) 550-12

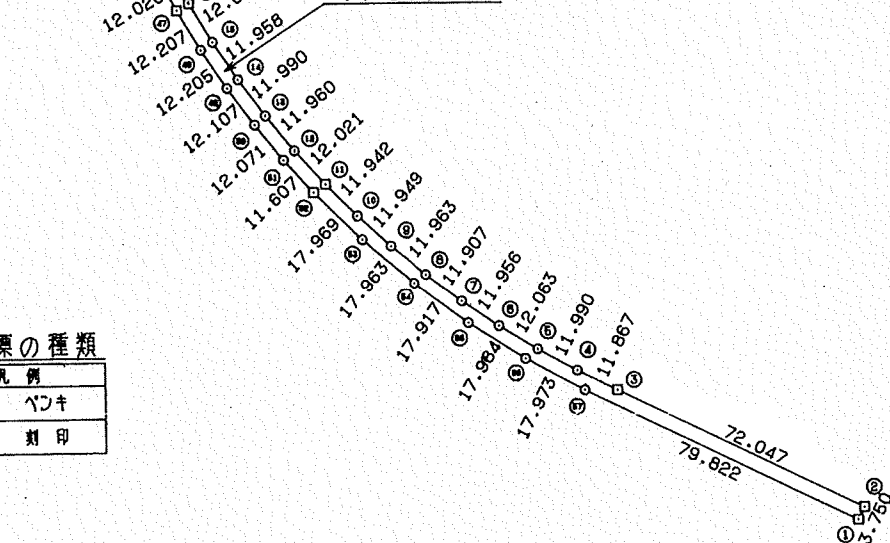

平成十六年十一月八日登記

作製者

平良市宇東仲久根296番地
株)海秀 測量士 豊見山正
(平成15年7月23日作製)

調査者

国土交通省所管不動産登記嘱託職員
沖縄総合事務局 平良港湾工事事務所 所長 前原弘海

1/2000

登記年月日：平成16年11月18日

102897




前 550-13 後・新 550-13 土地所在図
地 番 (B) 550-13
地 積 測 量 図 1/2

土地の所在 平良市 字 久 貝 アゲタ J' 23, J' 24, J' 25

宮古島市平良

全 図

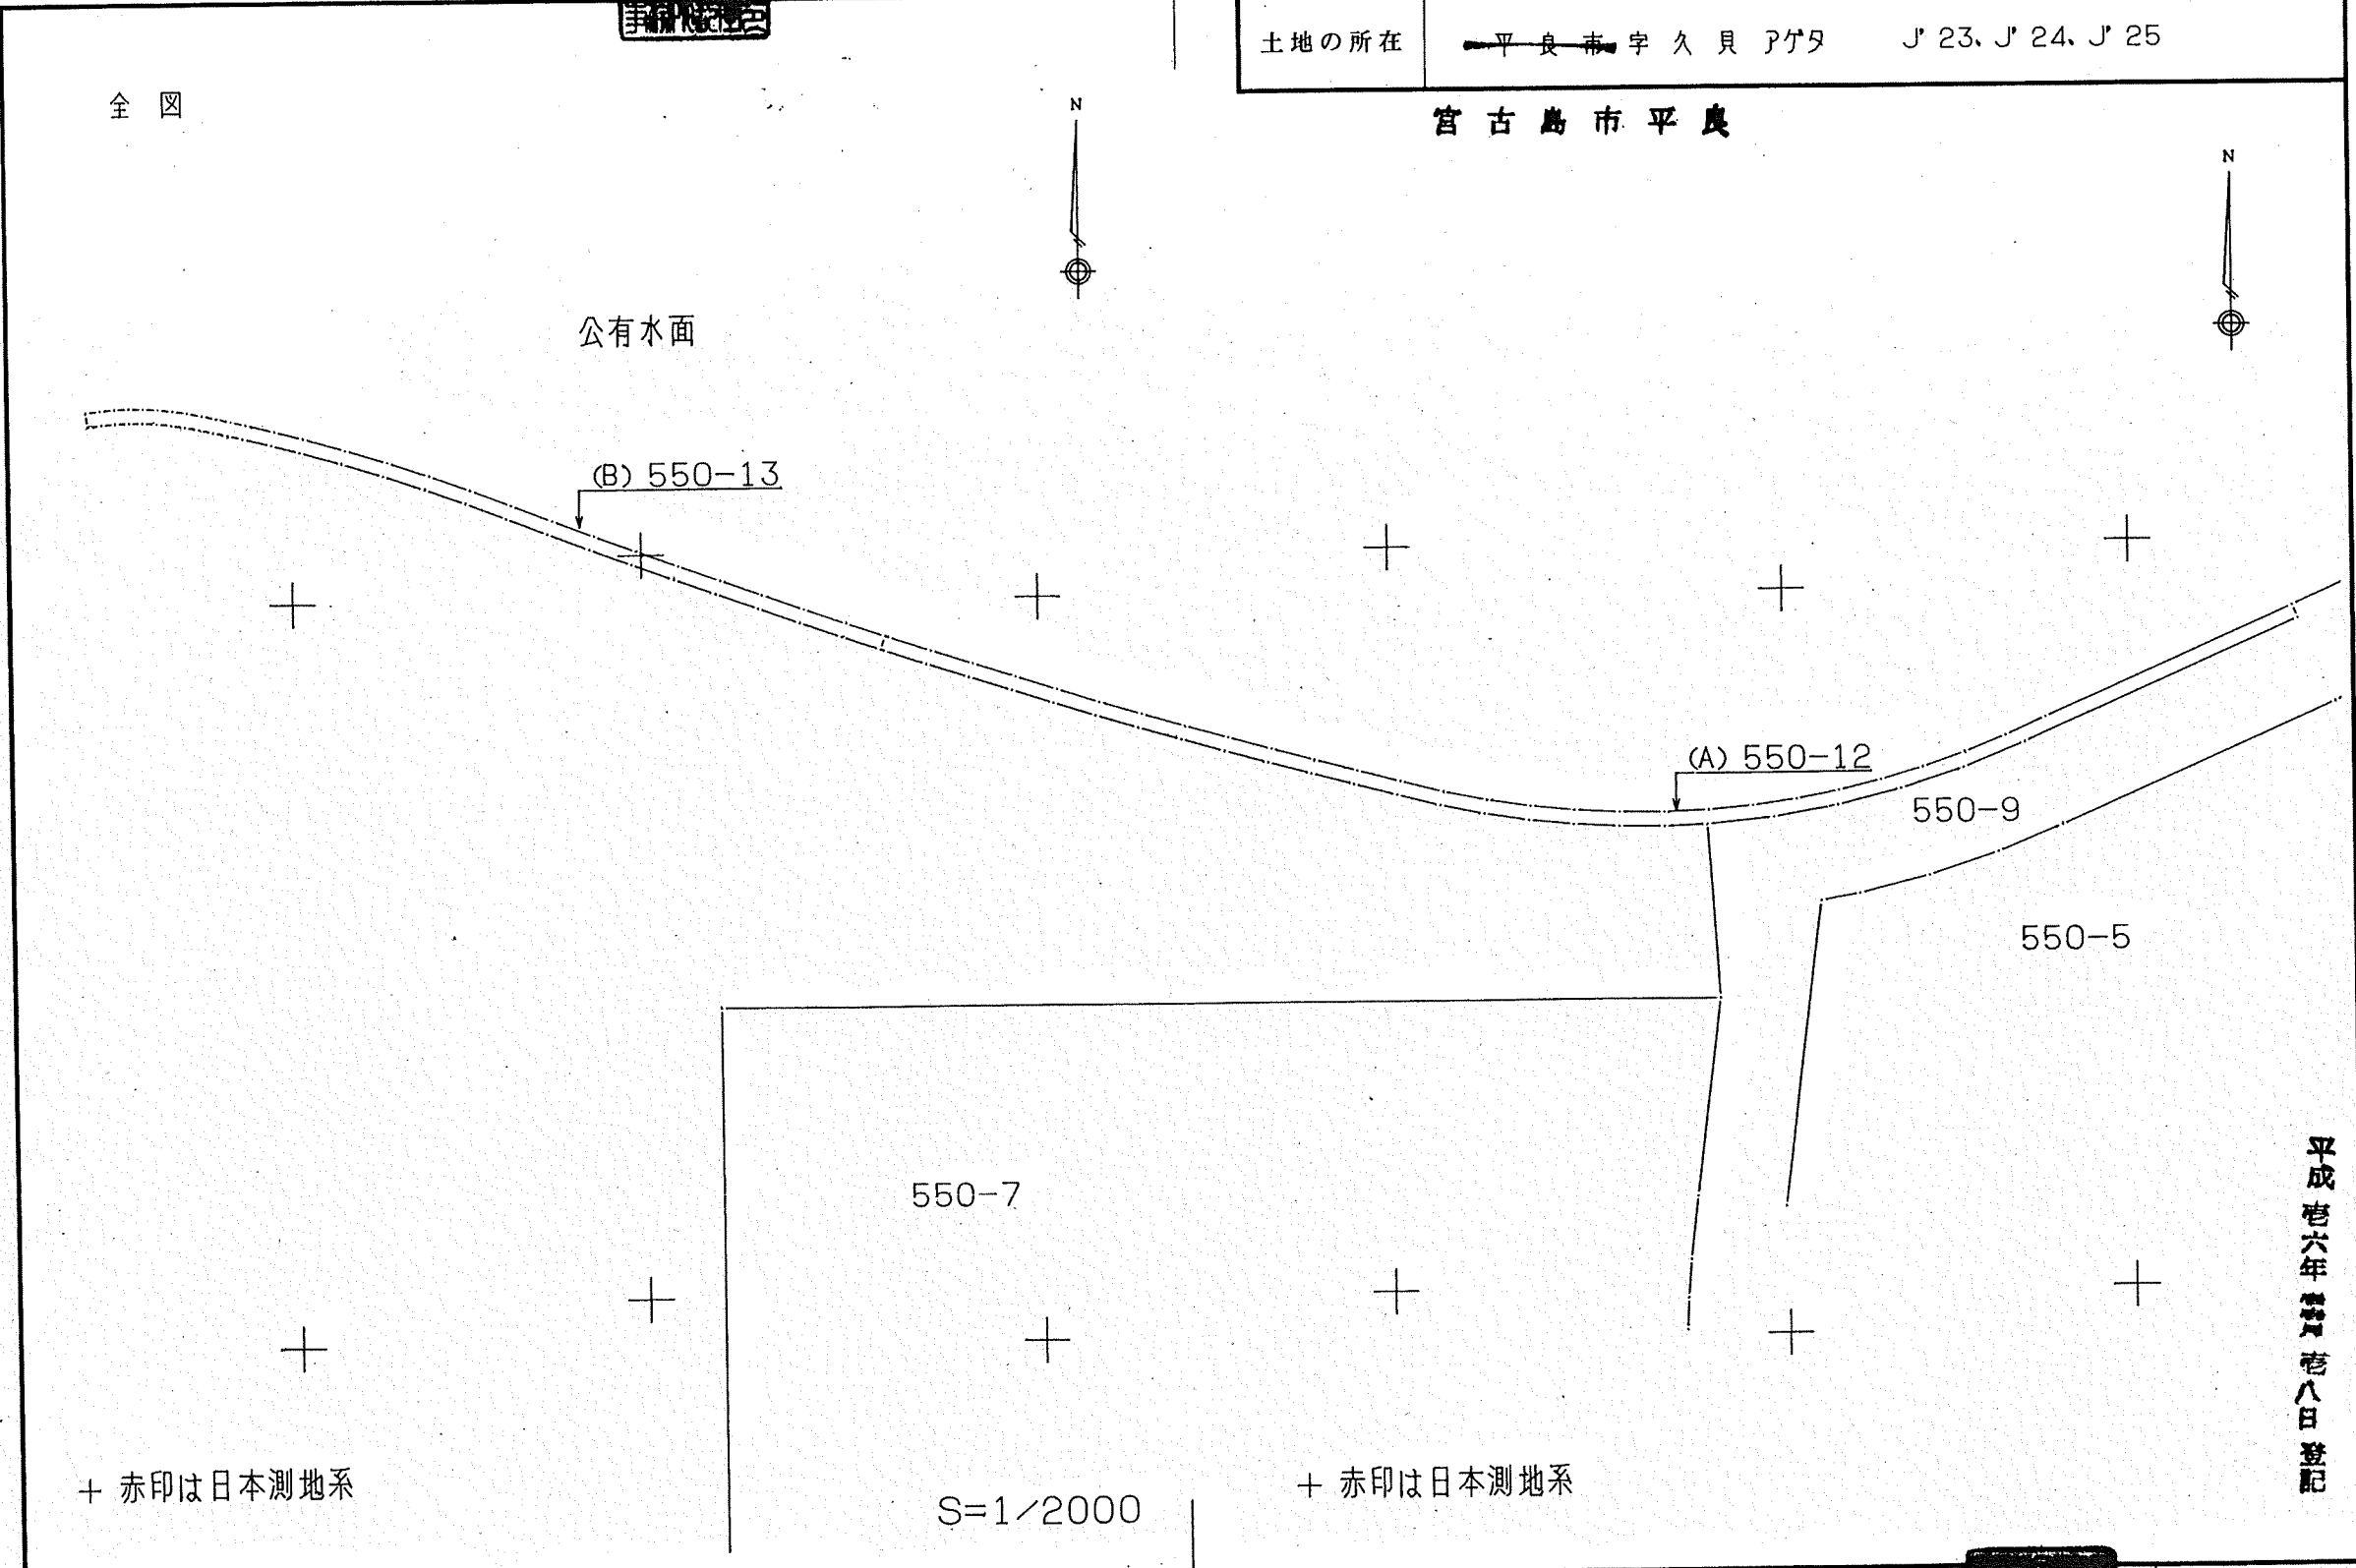

平成十六年十一月十八日登記

作 製 者 平 良 市 字 東 仲 宗 根 2 9 6 番 地 正 見 山 豊
株 〆 海 秀 測 量 士
(平成 15 年 7 月 23 日作製)

嘱 託 者 国 土 交 通 省 所 管 不 動 産 登 記 嘱 託 職 員
沖 縄 総 合 事 務 局 平 良 港 湾 工 事 事 務 所 所 長 前 原 弘 清

1/2000


102898

座標求積表

地番	NO	種類	X	Y	辺長	測線
(B) 550-13	①	(刻印)	-132025.924	127263.887		
	②	(刻印)	-132022.341	127265.075	3.775	266- 265
	③	(刻印)	-132018.880	127254.675	10.961	265- 2034
	④	(ヲンキ)	-132015.009	127243.356	11.963	2034- 2035
	⑤	(ヲンキ)	-132011.097	127232.185	11.836	2035- 2036
	⑥	(ヲンキ)	-132007.081	127220.942	11.939	2036- 2037
	⑦	(ヲンキ)	-132003.038	127209.827	11.827	2037- 2038
	⑧	(刻印)	-131998.934	127198.655	11.902	2038- 2039
	⑨	(ヲンキ)	-131994.755	127187.570	11.847	2039- 2040
	⑩	(ヲンキ)	-131990.477	127176.422	11.941	2040- 2041
	⑪	(ヲンキ)	-131986.216	127165.370	11.845	2041- 2042
	⑫	(ヲンキ)	-131982.032	127154.364	11.774	2042- 2043
	⑬	(刻印)	-131978.075	127143.258	11.790	2043- 2044
	⑭	(ヲンキ)	-131974.320	127132.125	11.749	2044- 2045
	⑮	(ヲンキ)	-131970.838	127120.807	11.842	2045- 2046
	⑯	(ヲンキ)	-131967.627	127109.471	11.782	2046- 2047
	⑰	(ヲンキ)	-131965.646	127101.839	7.885	2047- 2048
	⑱	(刻印)	-131963.749	127094.187	7.884	2048- 2049
	⑲	(ヲンキ)	-131962.859	127090.343	3.946	2049- 2050
	㉑	(ヲンキ)	-131962.021	127086.507	3.926	2050- 2051
	㉒	(ヲンキ)	-131961.198	127082.661	3.933	2051- 2052
	㉓	(ヲンキ)	-131960.436	127078.790	3.945	2052- 2053
	㉔	(刻印)	-131959.848	127074.893	3.941	2053- 2054
	㉕	(ヲンキ)	-131959.413	127070.976	3.941	2054- 2055
	㉖	(ヲンキ)	-131959.163	127066.977	4.007	2055- 2056
	㉗	(ヲンキ)	-131959.102	127063.027	3.950	2056- 2057
	㉘	(ヲンキ)	-131959.227	127059.062	3.967	2057- 2058
	㉙	(ヲンキ)	-131959.531	127055.121	3.953	2058- 2059
	㉚	(刻印)	-131959.975	127051.163	3.983	2059- 2060
	㉛	(刻印)	-131963.734	127051.715	3.799	2060- 2560
	㉜	(ヲンキ)	-131963.311	127055.487	3.796	2560- 2559
	㉝	(ヲンキ)	-131963.037	127059.318	3.841	2559- 2558
	㉞	(ヲンキ)	-131962.923	127063.149	3.833	2558- 2557
	㉟	(ヲンキ)	-131962.955	127066.795	3.646	2557- 2556
	㊱	(ヲンキ)	-131963.171	127070.656	3.867	2556- 2555
	㊲	(刻印)	-131963.622	127074.523	3.893	2555- 2554
	㊳	(ヲンキ)	-131964.209	127078.169	3.693	2554- 2553
	㊴	(ヲンキ)	-131964.936	127081.955	3.855	2553- 2552
	㊵	(ヲンキ)	-131965.716	127085.691	3.817	2552- 2551
	㊶	(ヲンキ)	-131966.547	127089.521	3.919	2551- 2550
	㊷	(刻印)	-131967.430	127093.358	3.937	2550- 2549
	㊸	(ヲンキ)	-131969.325	127101.004	7.877	2549- 2548
	㊹	(ヲンキ)	-131971.297	127108.522	7.772	2548- 2547
	㊺	(ヲンキ)	-131974.480	127119.809	11.727	2547- 2546
	㊻	(ヲンキ)	-131977.915	127130.935	11.644	2546- 2545
	㊼	(刻印)	-131981.692	127142.040	11.730	2545- 2544
	㊽	(ヲンキ)	-131985.577	127153.052	11.677	2544- 2543
	㊾	(ヲンキ)	-131989.770	127164.030	11.751	2543- 2542
	㊿	(ヲンキ)	-131994.013	127175.063	11.821	2542- 2541
	①	(ヲンキ)	-131998.305	127186.261	11.992	2541- 2540
	②	(刻印)	-132002.504	127197.429	11.931	2540- 2539
	③	(ヲンキ)	-132006.629	127208.597	11.905	2539- 2538
	④	(ヲンキ)	-132010.637	127219.616	11.725	2538- 2537
	⑤	(ヲンキ)	-132014.680	127230.994	12.075	2537- 2536
	⑥	(ヲンキ)	-132018.606	127242.185	11.859	2536- 2535
	⑦	(刻印)	-132022.451	127253.500	11.951	2535- 2534
	⑧	(刻印)	-132025.924	127263.887	10.952	2534- 266
格面積			1691.640759	㎡		
面積			845.8203795	㎡	地積 845.82 ㎡	

前 550-13 後・新 550-13

地番	(B) 550-13	地積測量図 2/2
土地の所在	平良市宇久貝アゲタ	J' 23, J' 24

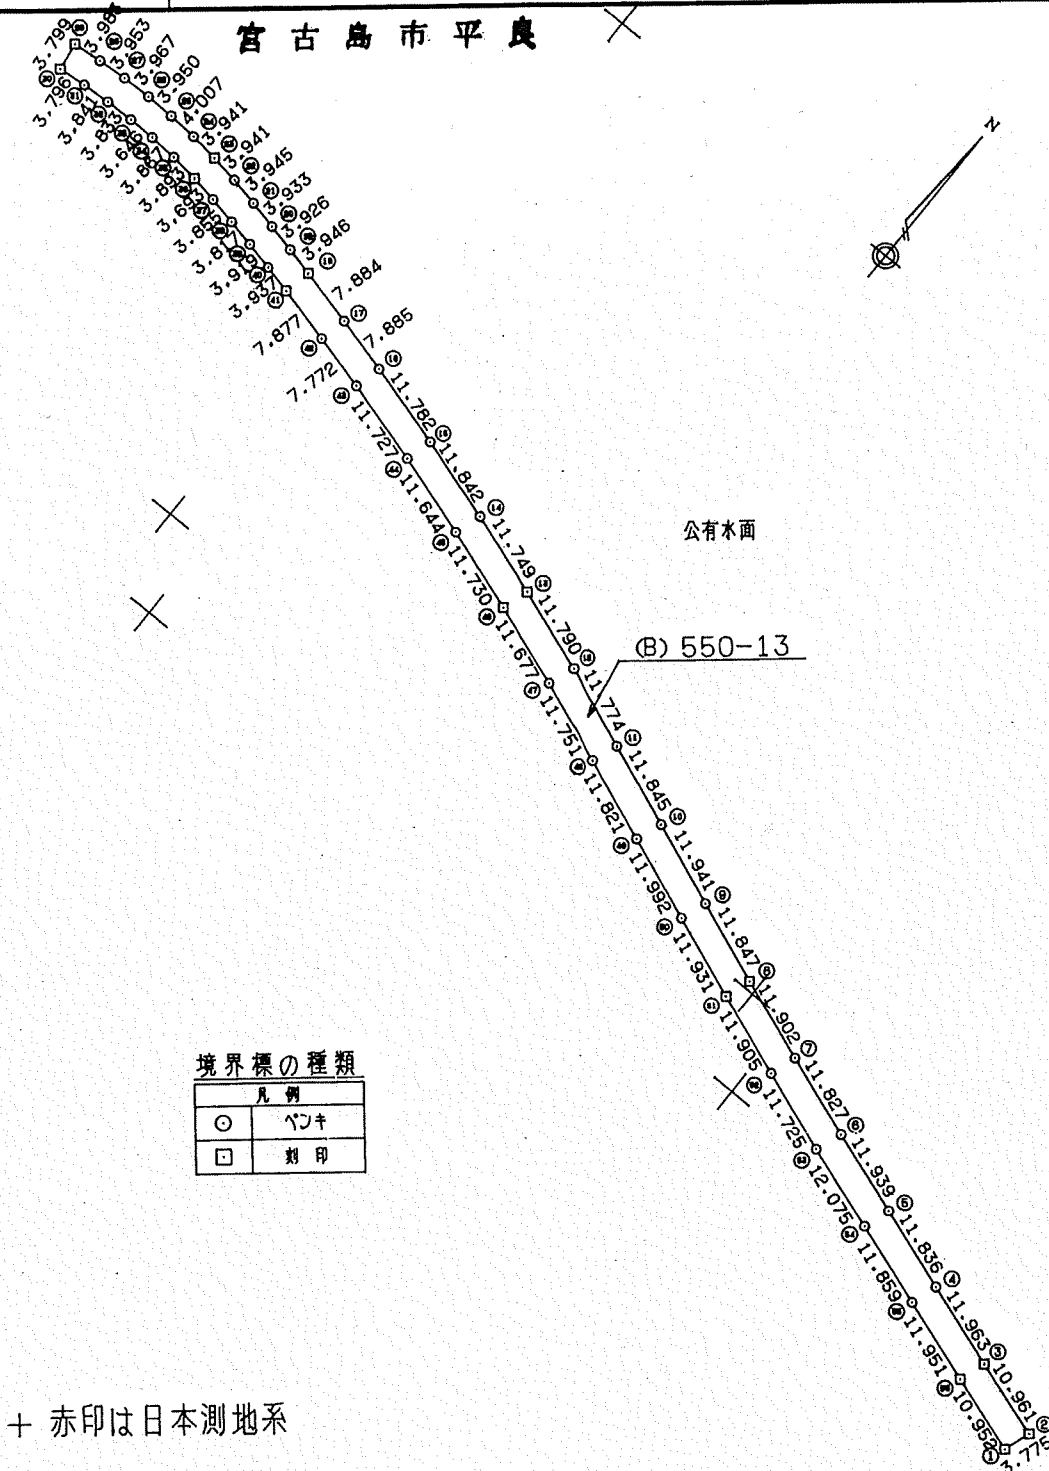

境界標の種類

凡例	
○	ヲンキ
□	刻印

+ 赤印は日本測地系

平成十六年十一月八日登記

作製者

平良市宇東仲宗根296番地
株)海秀測量士豊見山正
(平成15年7月23日作製)

審判者

国土交通省所管不動産登記嘱託職員
沖縄総合事務局平良港湾工事事務所 所長 前原弘清

1/1000

登記年月日：平成18年8月14日

102899

前 550-14 後・新 550-14


地番 550-14

地積測量図

1/6

土地の所在 宮古島市平良字久貝 アゲタ J'23・24・33・34

(6枚の1)
兼土地照合図

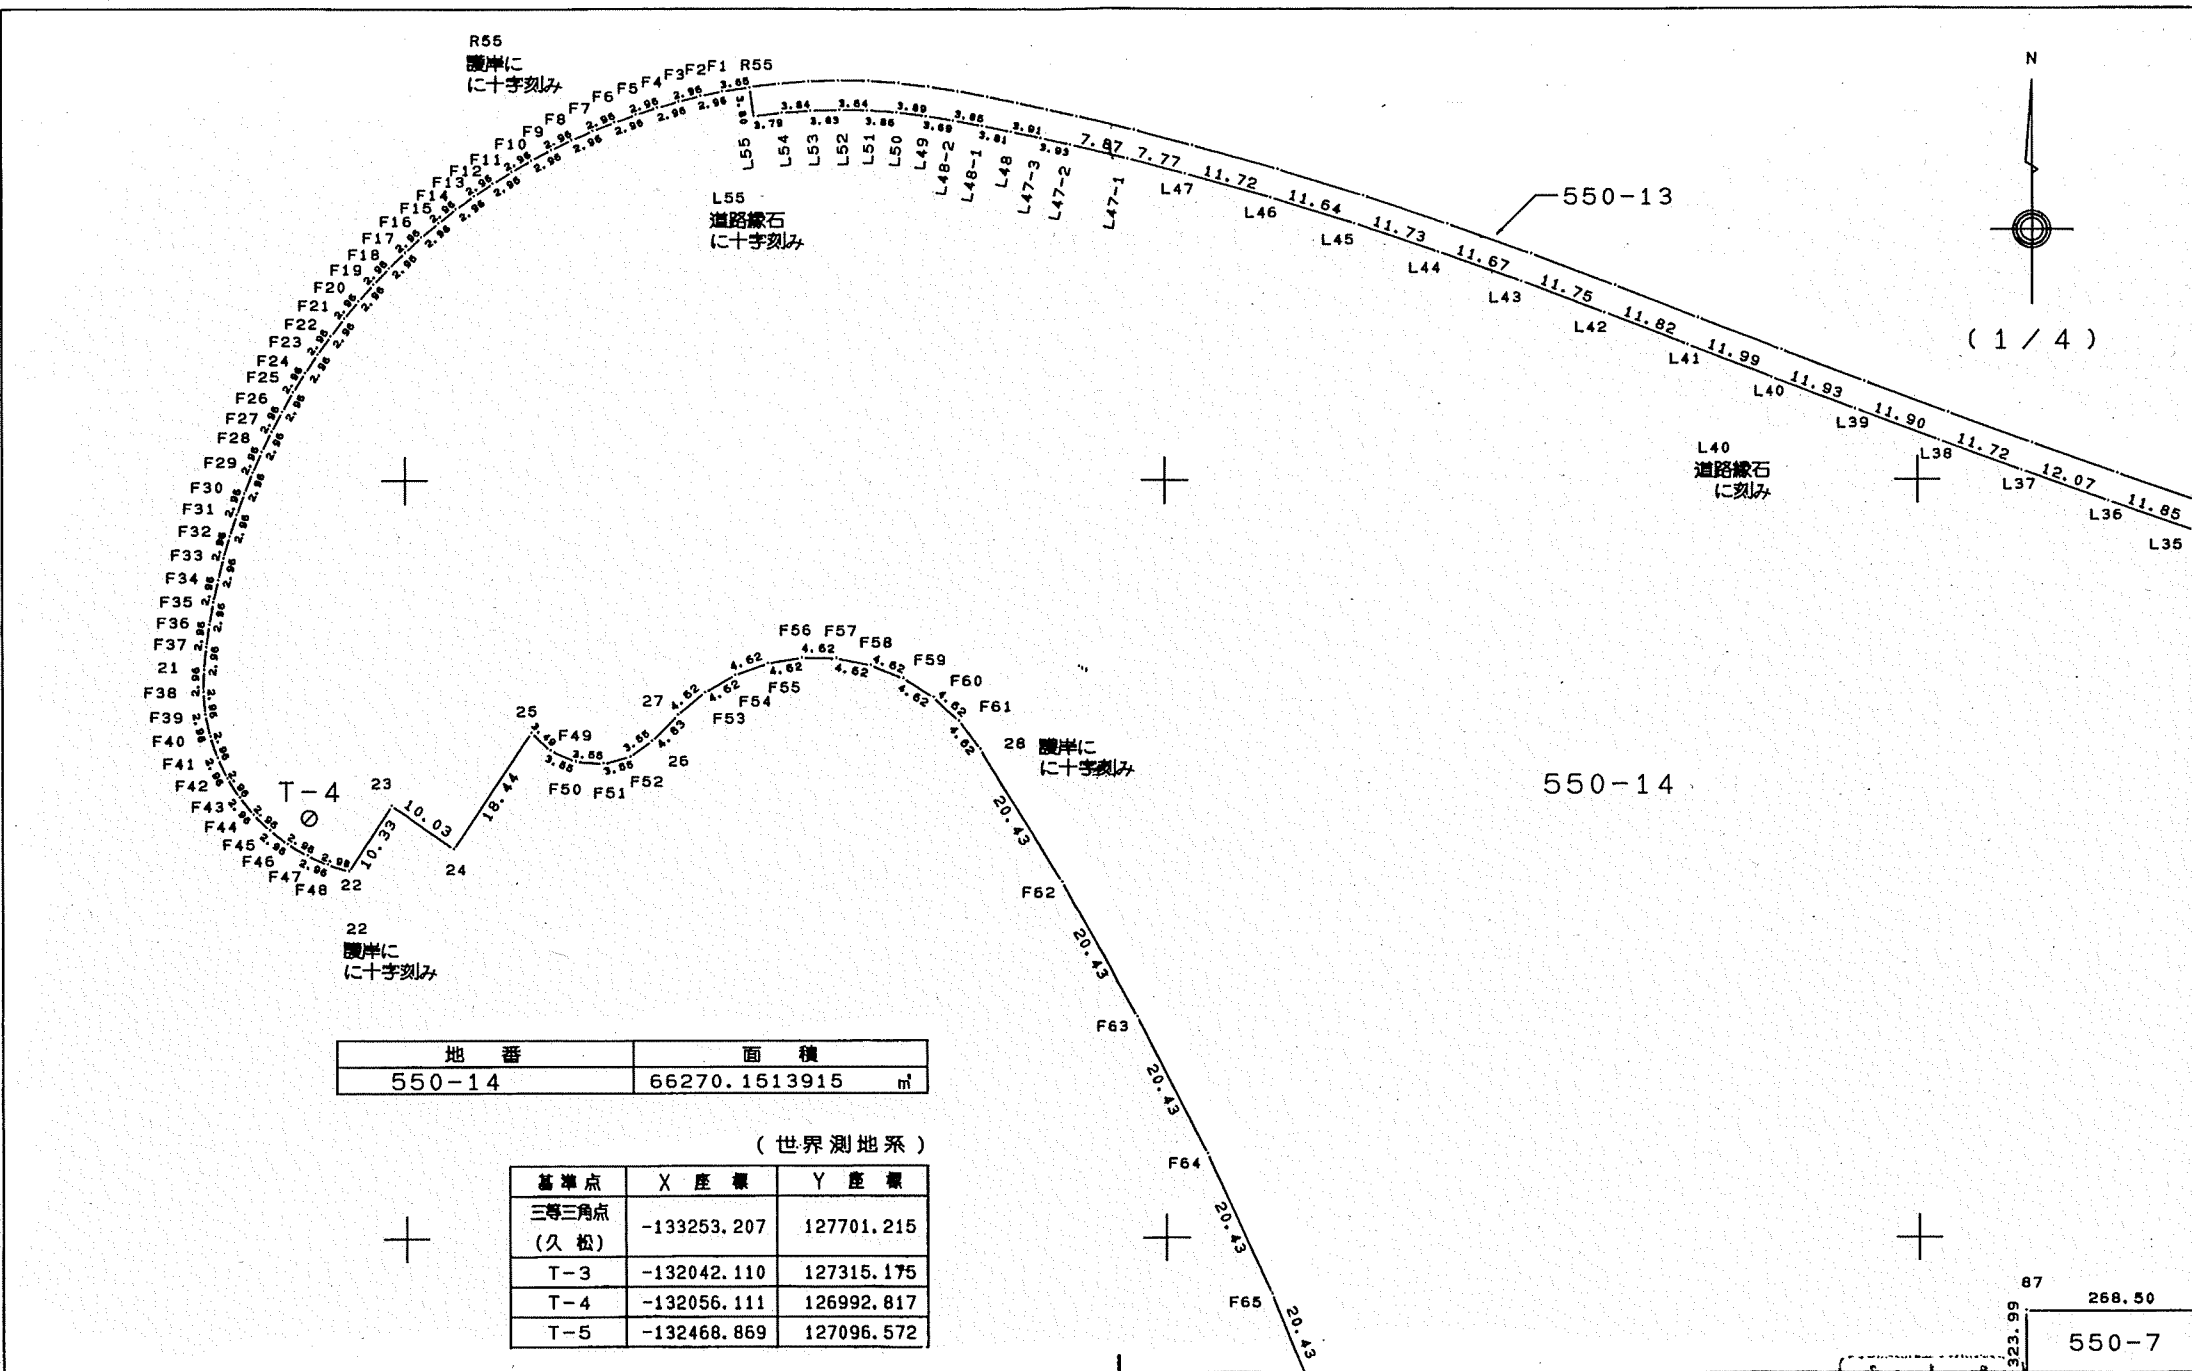

平成十八年八月十四日

(日調連9)

作成者 沖縄県宮古島市平良字西里600番地
土地家屋調査士 湧川弘 (平成18年7月31日作成)

申請人 宮古島市長 伊志嶺 亮

縮尺 1/1000

(日本土地家屋調査士会連合会用紙)

登記年月日：平成18年8月14日


102900

前 550-14 後・新 550-14

地番	550-14	地積測量図
土地の所在	宮古島市平良字久貝 アゲタ J'23・24・33・34	

2/8

(6枚の2)
兼土地照合図

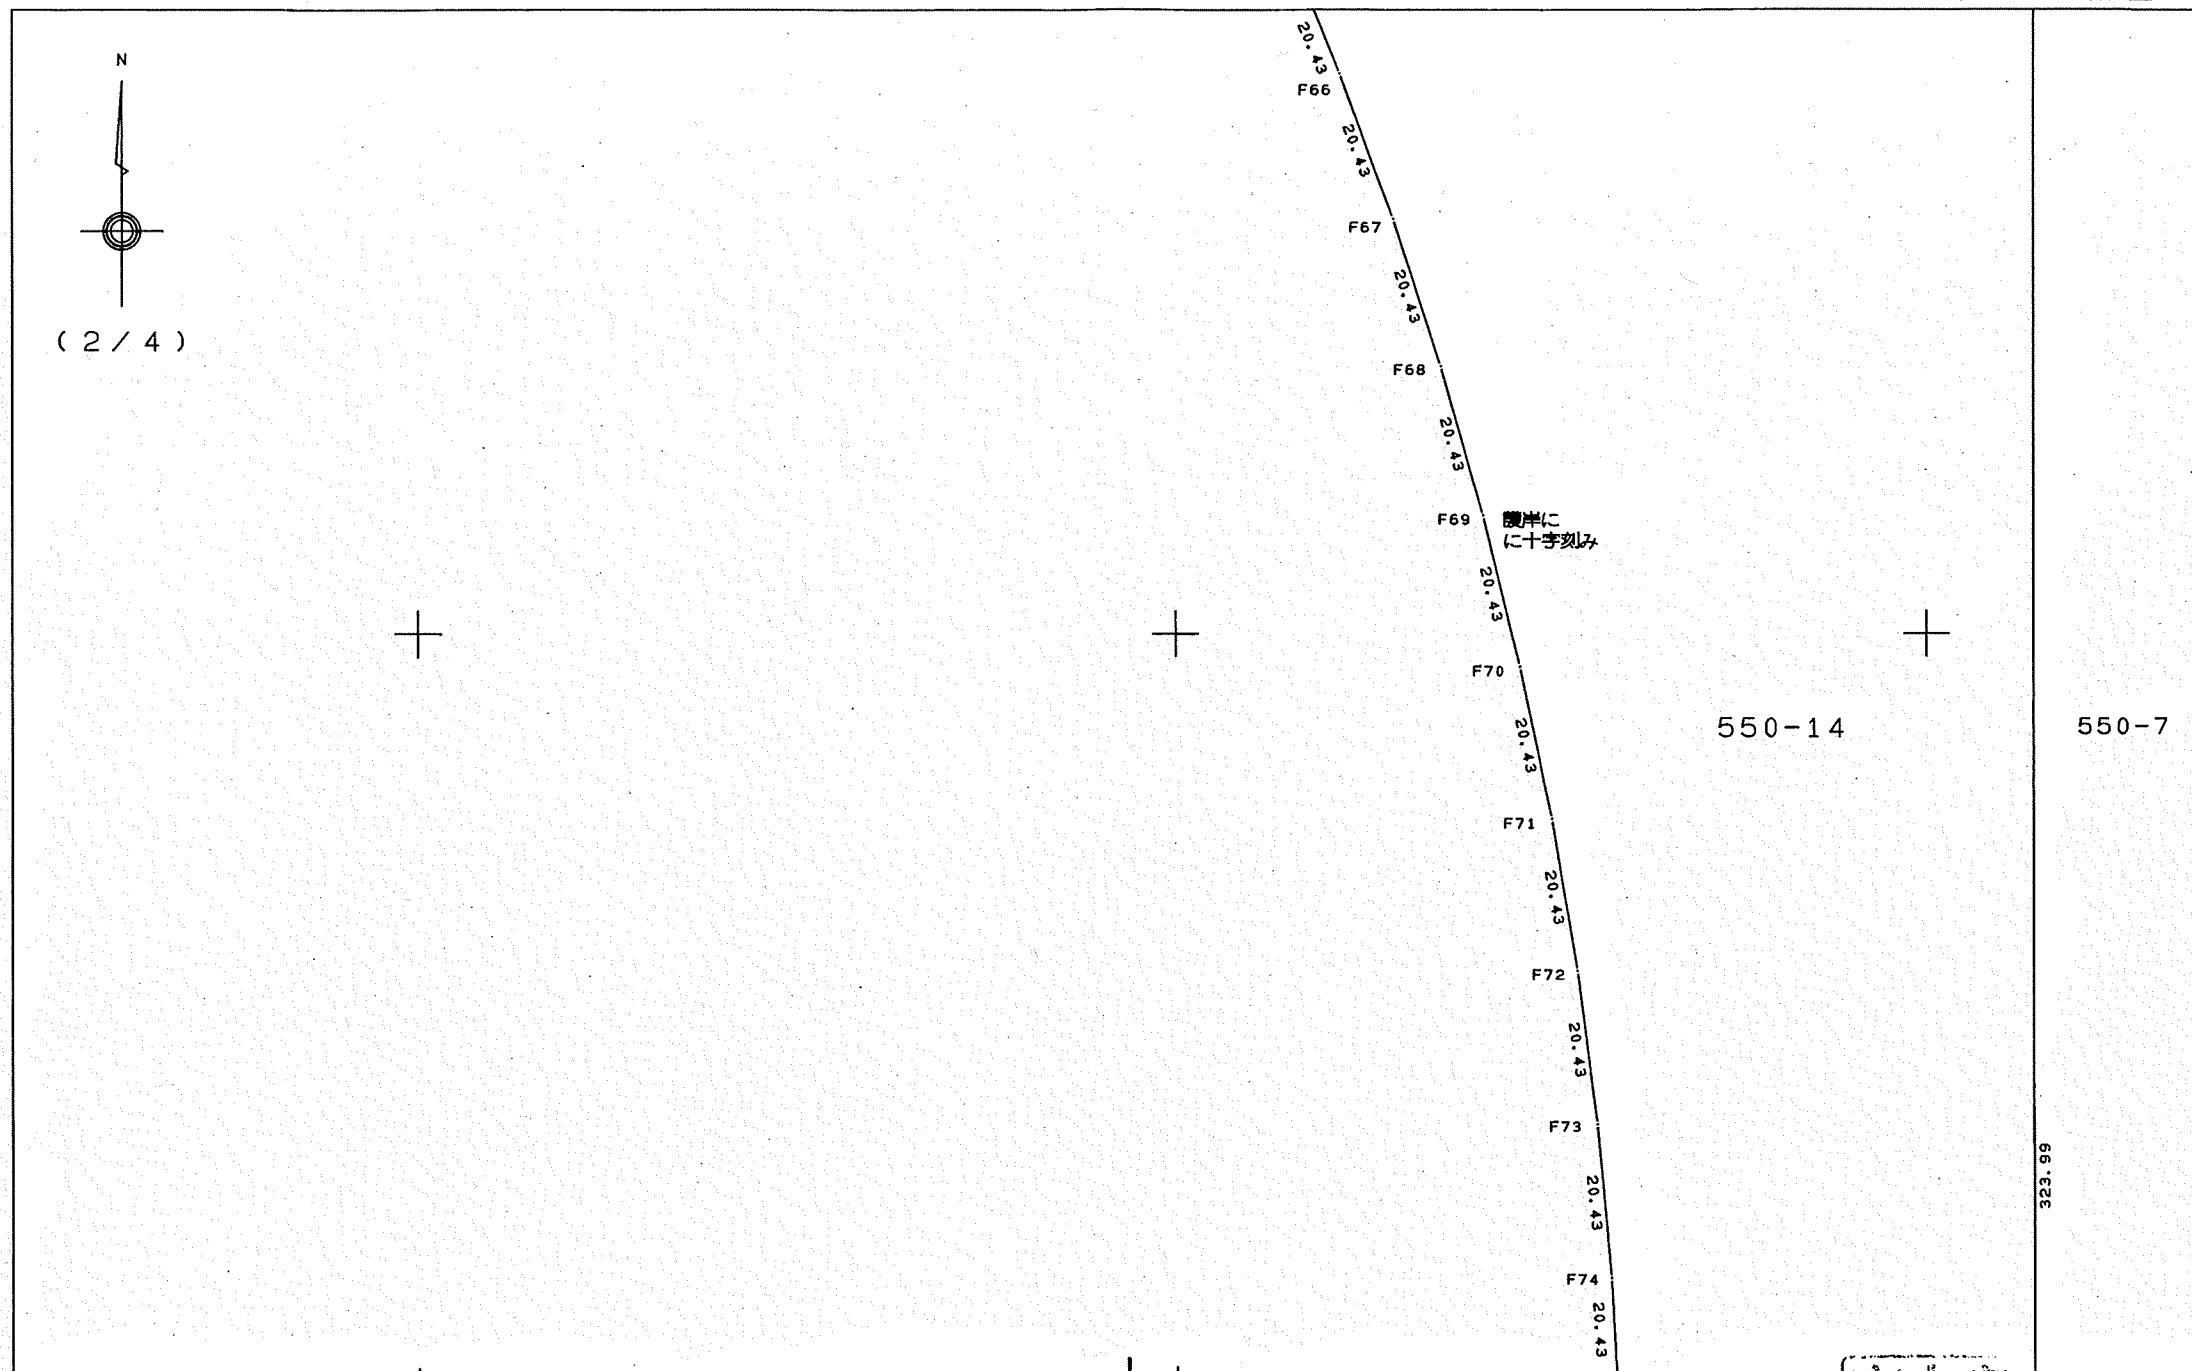

(日調連9)

作成者 沖縄県宮古島市平良字西里600番地 湧川 弘 (平成18年7月31日作成)
土地家屋調査士

(日本土地家屋調査士会連合会用紙)

申請人 宮古島市長 伊志嶺 亮
縮尺 1/1000

平成18年八月十四日

登記年月日：平成18年8月14日


102901

前 550-14 後・新 550-14

地番	550-14	地積測量図	
土地の所在	宮古島市平良字久貝 アゲタ	J'23・24・33・34	

3/6

(6枚の3)
兼土地照合図

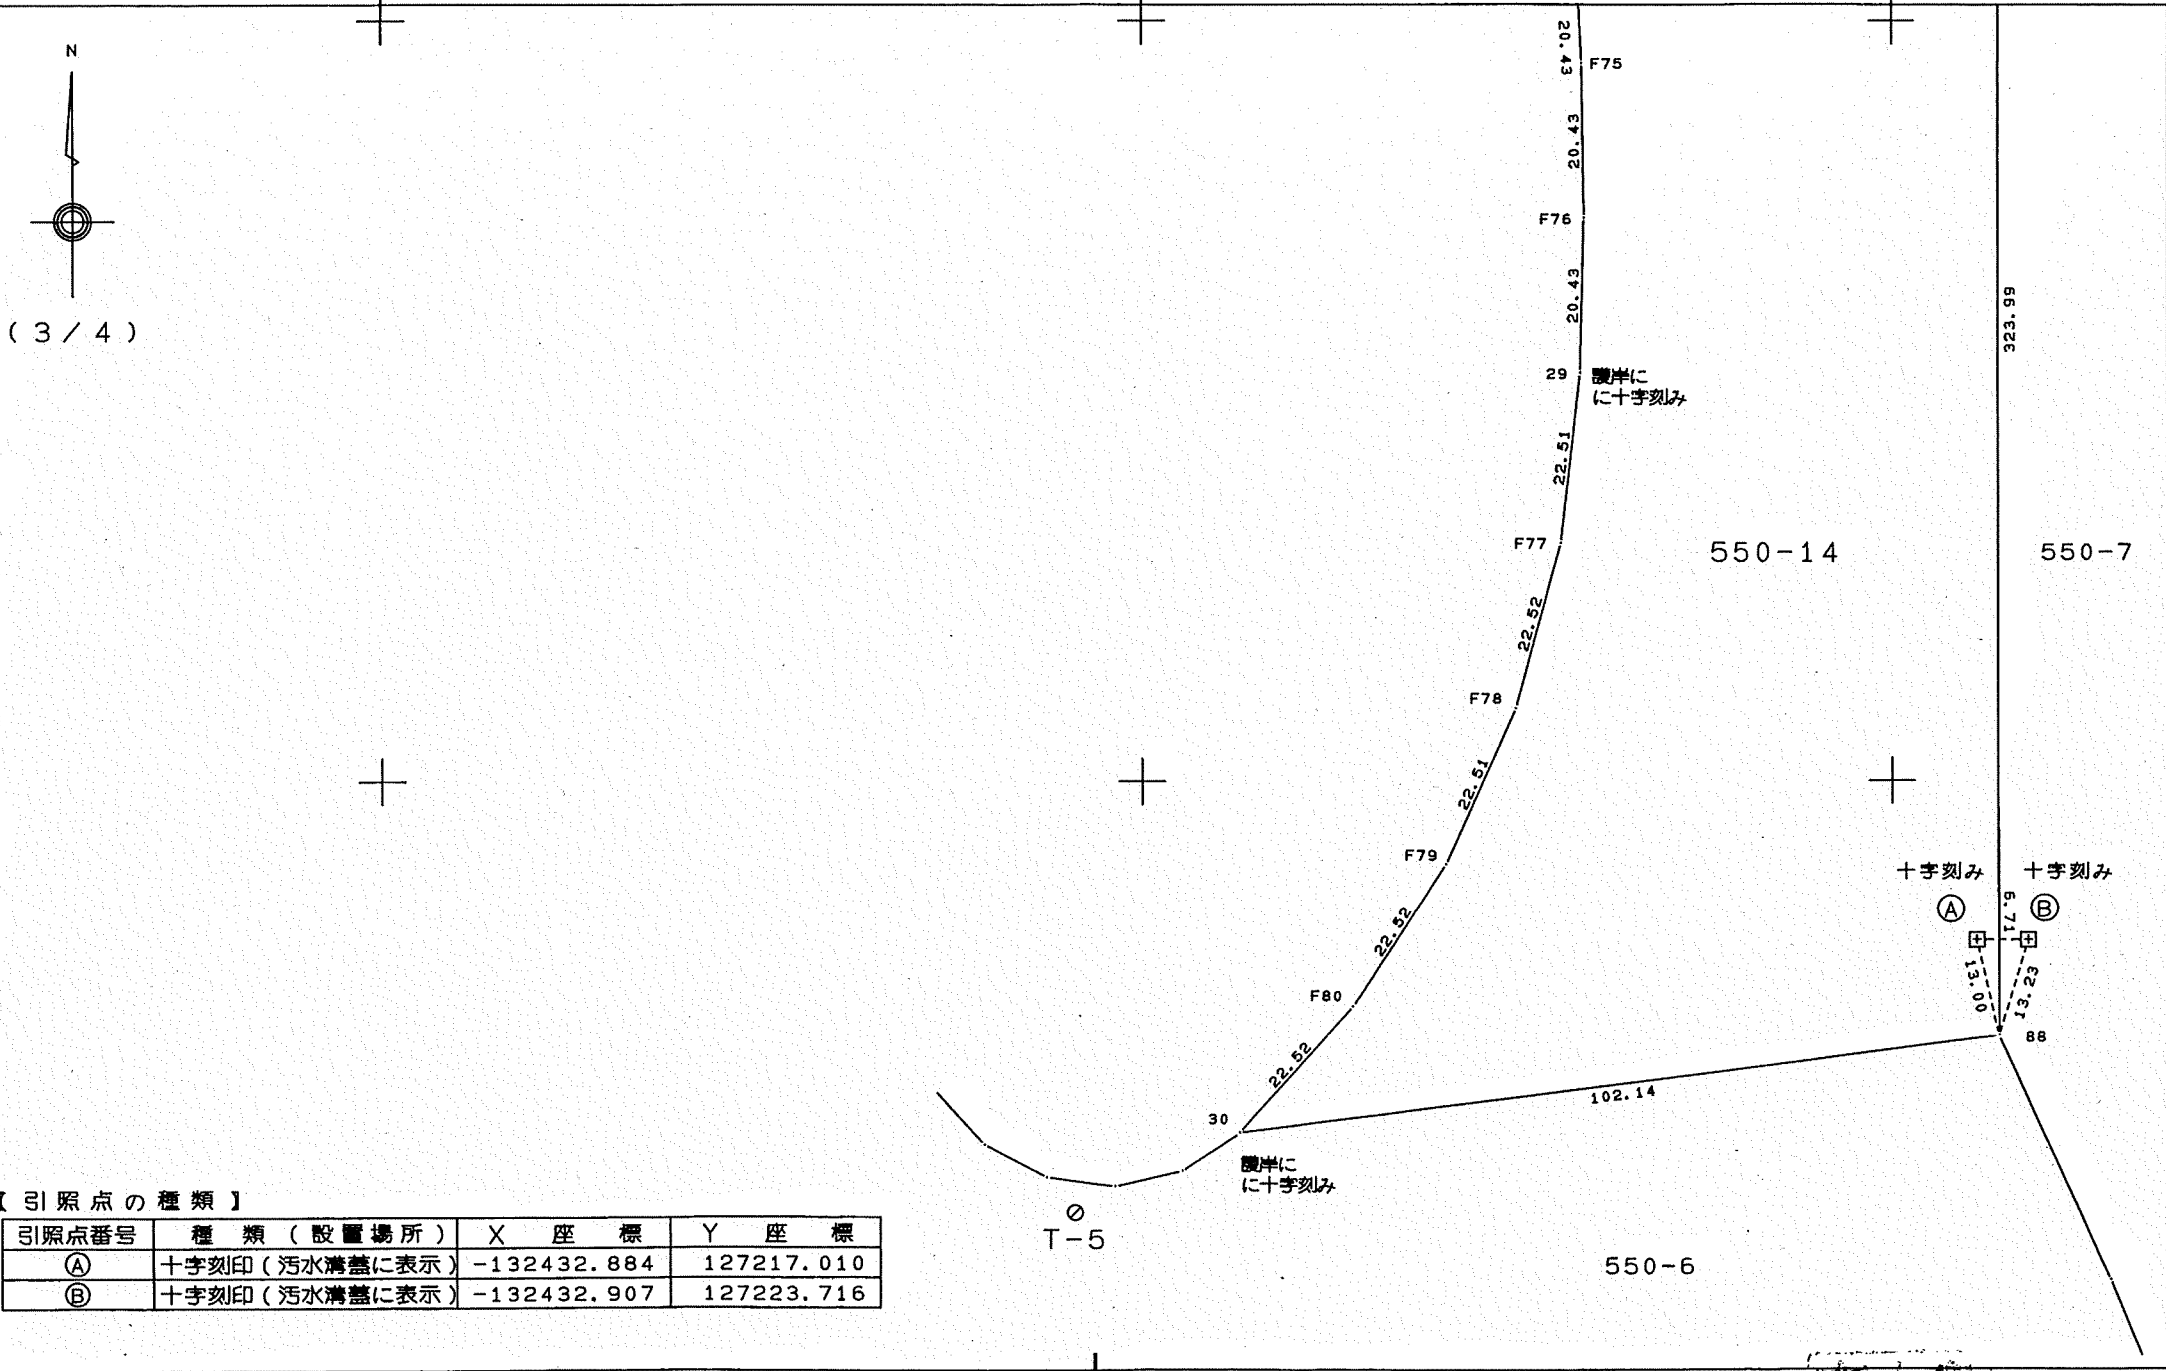

【 引照点の種類 】			
引照点番号	種類 (設置場所)	X 座 標	Y 座 標
①	十字刻印 (汚水溝蓋に表示)	-132432.884	127217.010
②	十字刻印 (汚水溝蓋に表示)	-132432.907	127223.716

(日調連9)

作成者	沖縄県宮古島市平良字西里600番地 土地家屋調査士 湧川 弘 一
-----	-------------------------------------

(日本土地家屋調査士会連合会用紙)

申請人	宮古島市長 伊志嶺 亮	縮尺	1/1000
-----	-------------	----	--------

平成18年八月十四日

登記年月日：平成18年8月14日

102902


前 550-14 後・新 550-14

地 番 550-14

地 積 測 量 図

土地の所在 宮古島市平良字久貝 アゲタ J'23・24・23-34

(6枚の4)
兼土地照合図

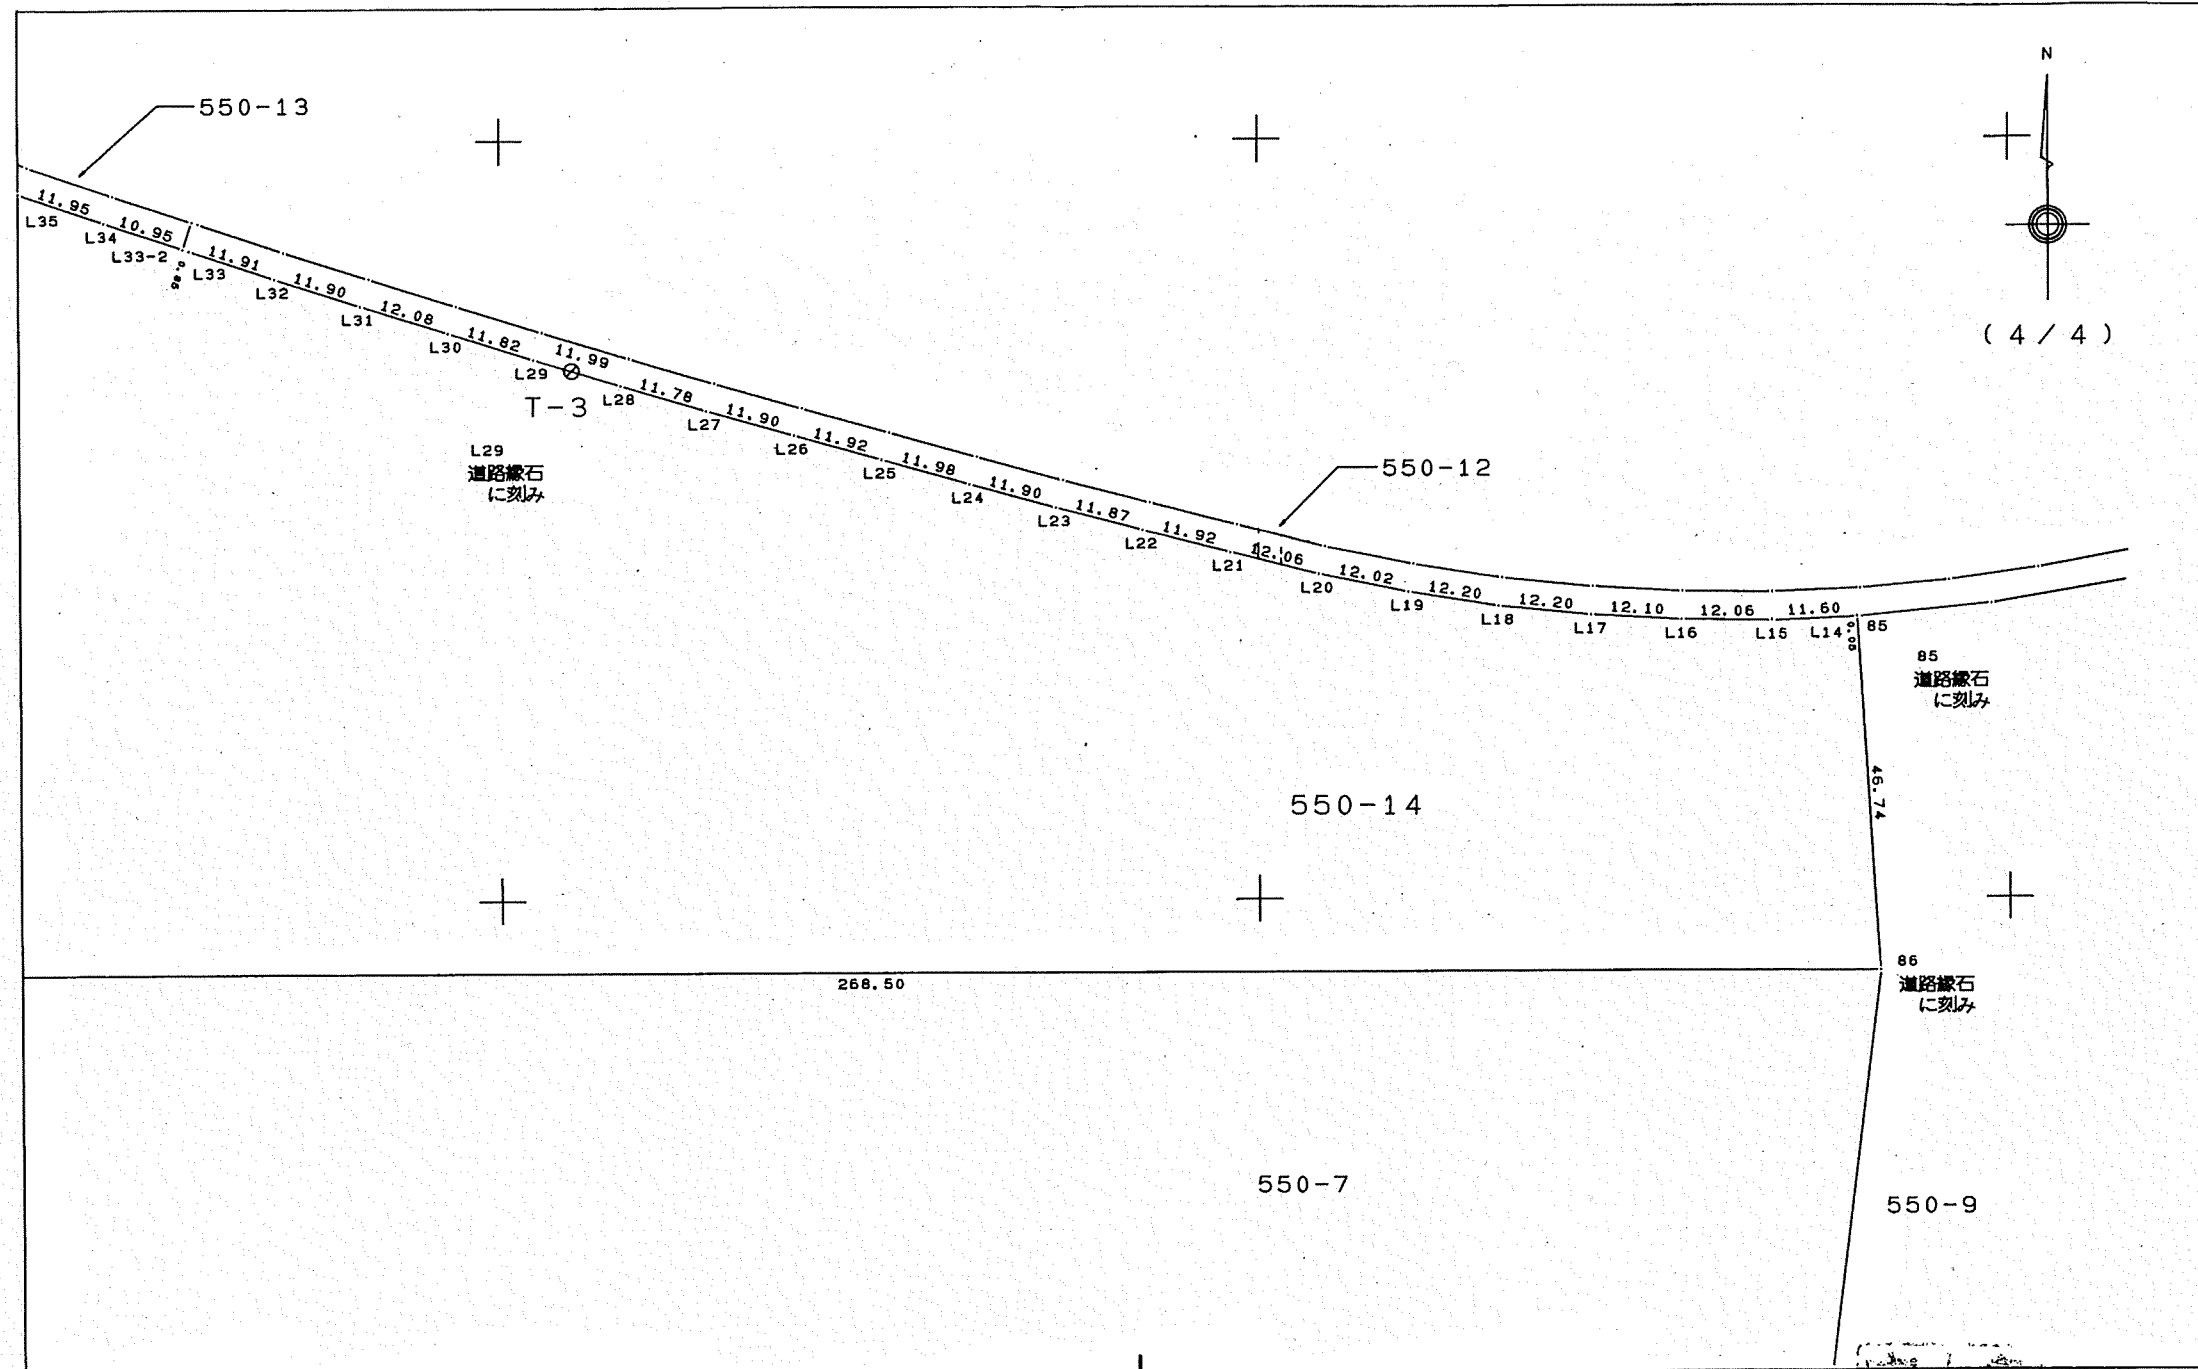


(日調連9)

作成者

沖縄県宮古島市平良字西里600番地

土地家屋調査士


湧 川 弘

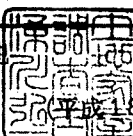

(平成18年7月31日作成)

申請人

宮古島市長 伊志嶺 亮

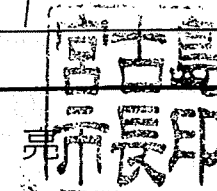

縮尺

1 / 1000

(日本土地家屋調査士会連合会用紙)

平成拾八年八月四日

登記年月日：平成18年8月14日

前 550-14 後・新 550-14

H18,8,14

5/6

102903

地 番 550-14

地 積 測 量 図

土地の所在 宮古島市平良字久員 アゲタ J'23・24・33・34

L48-2	ベンキ	-131964.268	127078.145	3.85
L49	ベンキ	-131963.682	127074.498	3.69
L50	ベンキ	-131963.232	127070.631	3.89
L51	ベンキ	-131963.017	127066.771	3.86
L52	ベンキ	-131962.985	127063.124	3.64
L53	ベンキ	-131963.100	127059.294	3.83
L54	ベンキ	-131963.375	127055.462	3.84
L55	道路線石に刻み	-131963.799	127051.691	3.79
R55	崖岸に十字刻み	-131960.039	127051.139	3.80
F1	ベンキ	-131960.550	127047.520	3.65
F2	ベンキ	-131961.165	127044.615	2.96
F3	ベンキ	-131961.880	127041.734	2.96
F4	ベンキ	-131962.695	127038.879	2.96
F5	ベンキ	-131963.610	127036.055	2.96
F6	ベンキ	-131964.622	127033.264	2.96
F7	ベンキ	-131965.732	127030.510	2.96
F8	ベンキ	-131966.937	127027.797	2.96
F9	ベンキ	-131968.236	127025.127	2.96
F10	ベンキ	-131969.628	127022.505	2.96
F11	ベンキ	-131971.110	127019.932	2.96
F12	ベンキ	-131972.681	127017.413	2.96
F13	ベンキ	-131974.339	127014.951	2.96
F14	ベンキ	-131976.082	127012.547	2.96
F15	ベンキ	-131977.908	127010.207	2.96
F16	ベンキ	-131979.815	127007.931	2.96
F17	ベンキ	-131981.800	127005.723	2.96
F18	ベンキ	-131983.861	127003.586	2.96
F19	ベンキ	-131985.995	127001.522	2.96
F20	ベンキ	-131988.200	126999.534	2.96
F21	ベンキ	-131990.473	126997.625	2.96
F22	ベンキ	-131992.811	126995.795	2.96
F23	ベンキ	-131995.212	126994.049	2.96
F24	ベンキ	-131997.672	126992.387	2.96
F25	ベンキ	-132000.189	126990.813	2.96
F26	ベンキ	-132002.760	126989.327	2.96
F27	ベンキ	-132005.380	126987.932	2.96
F28	ベンキ	-132008.048	126986.629	2.96
F29	ベンキ	-132010.760	126985.420	2.96
F30	ベンキ	-132013.512	126984.307	2.96
F31	ベンキ	-132016.301	126983.291	2.96
F32	ベンキ	-132019.124	126982.372	2.96
F33	ベンキ	-132021.978	126981.553	2.96
F34	ベンキ	-132024.858	126980.834	2.96
F35	ベンキ	-132027.762	126980.215	2.96
F36	ベンキ	-132030.686	126979.699	2.96
F37	ベンキ	-132033.626	126979.285	2.96
21	ベンキ	-132036.578	126978.974	2.96

求 積 表 (世界測地系) (6枚の5)

【直角座標法】 使用公式： $S = 1/2 \cdot \sum_{i=1}^n X_i (Y_{i+1} - Y_{i-1})$

求 積 地 番		550-14		
測点番号	境界線の種類	X 座 標	Y 座 標	辺 長
86	道路線石に刻み	-132121.560	127488.377	268.50
85	道路線石に刻み	-132074.901	127485.482	46.74
L14	ベンキ	-132074.904	127485.424	0.05
L15	ベンキ	-132075.420	127473.835	11.60
L16	ベンキ	-132075.307	127461.767	12.06
L17	ベンキ	-132074.648	127449.678	12.10
L18	ベンキ	-132073.432	127437.535	12.20
L19	ベンキ	-132071.546	127425.474	12.20
L20	ベンキ	-132069.183	127413.682	12.02
L21	ベンキ	-132066.259	127401.974	12.06
L22	ベンキ	-132063.332	127390.410	11.92
L23	ベンキ	-132060.343	127378.915	11.87
L24	ベンキ	-132057.258	127367.412	11.90
L25	ベンキ	-132054.016	127355.872	11.98
L26	ベンキ	-132050.779	127344.394	11.92
L27	ベンキ	-132047.509	127332.944	11.90
L28	ベンキ	-132044.174	127321.638	11.78
L29	道路線石に刻み	-132040.691	127310.164	11.99
L30	ベンキ	-132037.176	127298.869	11.82
L31	ベンキ	-132033.543	127287.339	12.08
L32	ベンキ	-132029.938	127275.998	11.90
L33	ベンキ	-132026.205	127264.684	11.91
L33-2	ベンキ	-132025.937	127263.877	0.85
L34	ベンキ	-132022.466	127253.489	10.95
L35	ベンキ	-132018.623	127242.173	11.95
L36	ベンキ	-132014.700	127230.981	11.85
L37	ベンキ	-132010.661	127219.602	12.07
L38	ベンキ	-132006.655	127208.583	11.72
L39	ベンキ	-132002.534	127197.414	11.90
L40	道路線石に刻み	-131998.337	127186.245	11.93
L41	ベンキ	-131994.048	127175.046	11.99
L42	ベンキ	-131969.809	127164.012	11.82
L43	ベンキ	-131985.618	127153.033	11.75
L44	ベンキ	-131981.736	127142.021	11.67
L45	ベンキ	-131977.962	127130.914	11.73
L46	ベンキ	-131974.528	127119.789	11.64
L47	ベンキ	-131971.349	127108.501	11.72
L47-1	ベンキ	-131969.378	127100.981	7.77
L47-2	ベンキ	-131967.485	127093.334	7.87
L47-3	ベンキ	-131966.603	127089.497	3.93
L48	ベンキ	-131965.774	127085.666	3.91
L48-1	ベンキ	-131964.993	127081.931	3.81

(日調連9)

作成者 沖縄県宮古島市平良字西里600番地 湧 川 弘 (日本土地家屋調査士会連合会用紙)

申請人 宮古島市長 伊志嶺 縮尺 1/

登記年月日：平成18年8月14日

102904


前550-14後・新 550-14

地番	550-14	地積測量図
土地の所在	宮古島市平良字久貝 アゲタ J'23・24・33・34	

(6枚の6)

F74	ベンキ	-132297.112	127163.138	20.43
F75	ベンキ	-132317.517	127164.198	20.43
F76	ベンキ	-132337.948	127164.489	20.43
29	腰岸に十字刻み	-132358.375	127164.011	20.43
F77	ベンキ	-132380.741	127161.382	22.51
F78	ベンキ	-132402.436	127155.339	22.52
F79	ベンキ	-132422.940	127146.026	22.51
F80	ベンキ	-132441.766	127133.667	22.52
30	腰岸に十字刻み	-132458.463	127118.555	22.52
88	木杭	-132445.568	127219.879	102.14
87	木杭	-132121.569	127219.877	323.99
倍面積		-132540.302783		
面積		66270.1513915		
地積		66270		

F38	ベンキ	-132039.542	126978.891	2.96
F39	ベンキ	-132042.495	126979.159	2.96
F40	ベンキ	-132045.396	126979.775	2.96
F41	ベンキ	-132048.203	126980.730	2.96
F42	ベンキ	-132050.877	126982.010	2.96
F43	ベンキ	-132053.381	126983.599	2.96
F44	ベンキ	-132055.680	126985.472	2.96
F45	ベンキ	-132057.740	126987.605	2.96
F46	ベンキ	-132059.533	126989.966	2.96
F47	ベンキ	-132061.035	126992.524	2.96
F48	ベンキ	-132062.222	126995.241	2.96
22	腰岸に十字刻み	-132063.078	126998.097	2.98
23	ベンキ	-132054.476	127003.832	10.33
24	ベンキ	-132060.206	127012.070	10.03
25	ベンキ	-132044.892	127022.348	18.44
F49	ベンキ	-132047.298	127024.884	3.49
F50	ベンキ	-132048.720	127028.144	3.55
F51	ベンキ	-132048.966	127031.691	3.55
F52	ベンキ	-132048.009	127035.116	3.55
26	ベンキ	-132045.958	127038.022	3.55
27	ベンキ	-132042.536	127041.444	4.83
F53	ベンキ	-132039.573	127044.996	4.62
F54	ベンキ	-132037.292	127049.020	4.62
F55	ベンキ	-132035.767	127053.387	4.62
F56	ベンキ	-132035.048	127057.956	4.62
F57	ベンキ	-132035.157	127062.580	4.62
F58	ベンキ	-132036.091	127067.110	4.62
F59	ベンキ	-132037.819	127071.401	4.62
F60	ベンキ	-132040.287	127075.313	4.62
F61	ベンキ	-132043.415	127078.721	4.62
28	腰岸に十字刻み	-132047.101	127081.515	4.62
F62	ベンキ	-132064.610	127092.047	20.43
F63	ベンキ	-132082.503	127101.913	20.43
F64	ベンキ	-132100.755	127111.098	20.43
F65	ベンキ	-132119.341	127119.589	20.43
F66	ベンキ	-132138.232	127127.375	20.43
F67	ベンキ	-132157.403	127134.443	20.43
F68	ベンキ	-132176.827	127140.784	20.43
F69	腰岸に十字刻み	-132196.476	127146.390	20.43
F70	ベンキ	-132216.322	127151.252	20.43
F71	ベンキ	-132236.337	127155.363	20.43
F72	ベンキ	-132256.493	127158.717	20.43
F73	ベンキ	-132276.761	127161.310	20.43

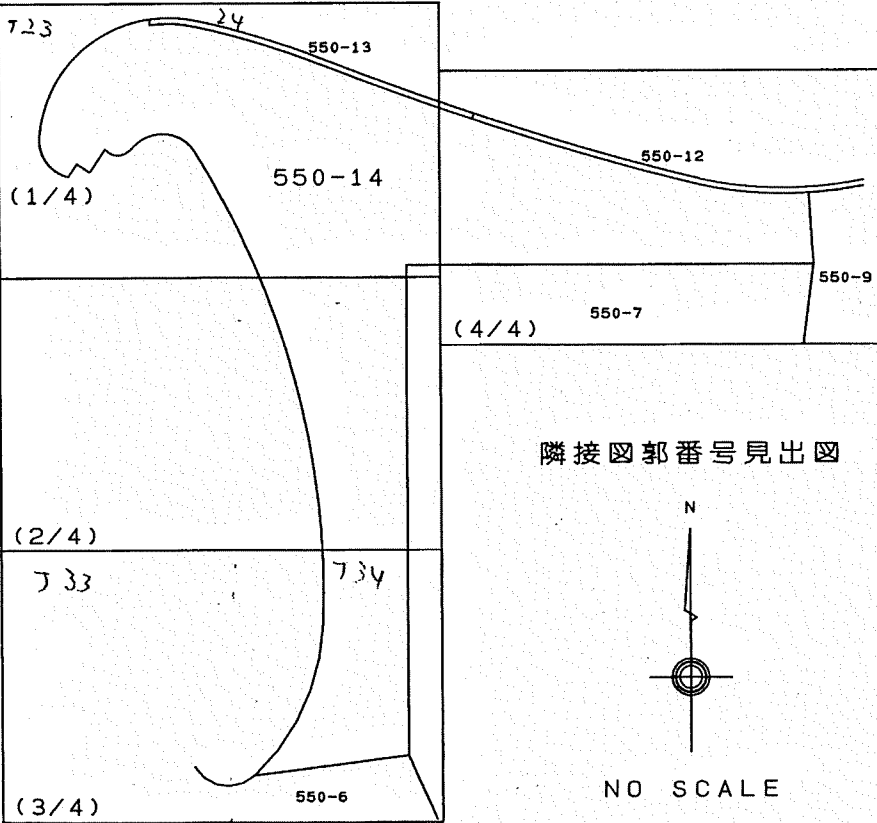

(日調連9)

作成者	沖縄県宮古島市平良字西里600番地 土地家屋調査士 湧川弘 (平成18年7月31日作成)
(日本土地家屋調査士会連合会用紙)	

申請人	宮古島市長 伊志嶺 亮 縮尺 1/
-----	----------------------

平成拾八年八月廿四日

登記年月日：平成18年11月13日

102905


前 550-7 後・新 550-7, 550-15

地番	550-7.-15	地積測量図
土地の所在	宮古島市平良字久貝アゲタ	

J.24.25.34.35

4枚の1

隣接図郭番号見出図
S=1/5000

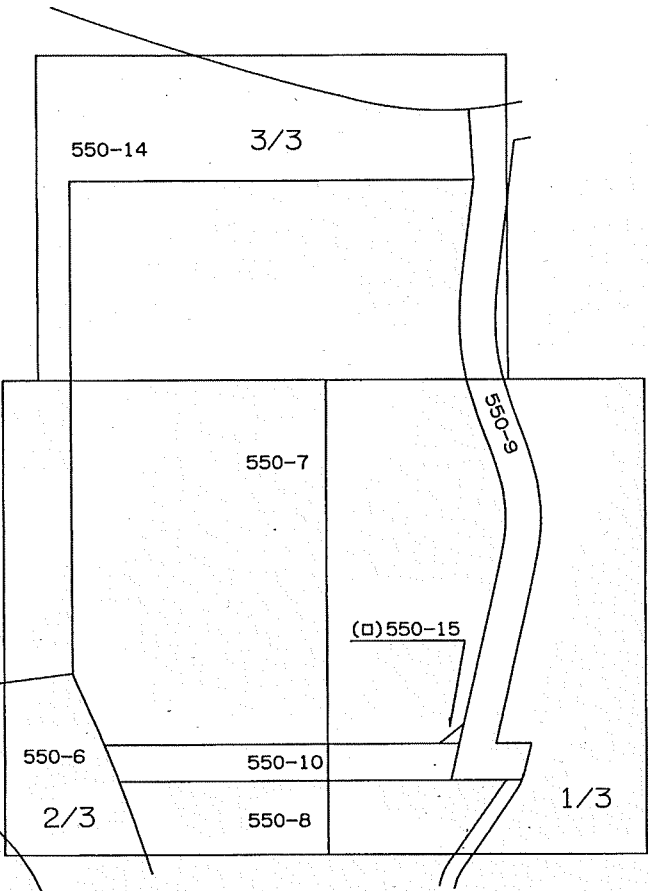

地番 (口)550-15		世界測地座標		
測点	標識	X	Y	辺長
G1	ベンキ	-132492.793	127462.743	21.06
G2	ベンキ	-132479.757	127479.283	13.45
DY5	測量鉋	-132492.853	127476.231	13.49
倍積面積	176.821968	地積		88.41 m²
面積	88.4109840			

分割前面積	99940.5884520
(口)550-15	88.4109840
550-7	99852.1774680
地積	99852.17 m²

平良市字下里1199-2
(株)八島建設コンサルタント
測量士 与那覇 幸彦

使用公式 $A=1/2 \cdot \sum (X_2-X_1) \cdot (Y_2+Y_1)$
使用機種 コスモス AX386D システム

作製者	宮古島市役所 建設部 港湾課 砂川 博昭 (平成18年10月20日作製)
-----	---

申請人	宮古島市市長 伊志嶺 亮
-----	--------------



縮尺 1/

平成十八年 宮古島市 参日 外

登記年月日：平成18年11月13日

102906

前 550-7 後・新 550-7, 550-15


地番	550-7.-15
土地の所在	宮古島市平良字久貝アゲタ

地積測量図

2/4

J' .24.25.34.35

4枚の2

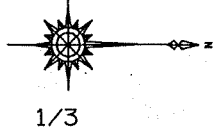

測量の基準		既知点の名称及び座標値				
測地系	既知点	点名	X座標	Y座標	標識	備考
世界	四級基準点	T.5	-132148.121	127493.857	測量鉄	TS測量
		T.6	-132123.972	127221.361	十字刻	TS測量
		T.7	-132451.166	127221.214	測量鉄	TS測量
		T.20	-132510.314	127512.171	十字刻	TS測量
		T.21	-132432.664	127539.660	十字刻	TS測量
		T.22	-132293.447	127551.220	十字刻	TS測量
		T.23	-132202.101	127515.920	十字刻	TS測量

22.20

(イ)550-7

(ロ)550-15

G1

13.49

D15

21.06

G2

13.45

101.28

5.72 9.64 9.31 9.17 8.60 12.34 5.31 9.16 9.50 9.86 2.97 7.06 10.26 19.16 1.98 10.75

⊕T.20

⊕T.21

平良市字下里1199-2
(株)八島建設コンサルタント
測量士 与那覇 幸彦

作製者	宮古島市役所 建設部 港湾課 砂川 博昭 (平成 18 年 10 月 20 日作製)
-----	---

申請人	宮古島市市長 伊志嶺
-----	------------



縮尺	1/1000
----	--------

平成18年11月13日登記

登記年月日：平成18年11月13日

102907

前 550-7 後・新 550-7, 550-15

地番
550-7.-15

地積測量図

3/4

土地の所在
宮古島市平良字久貝アゲタ

J' .24.25.34.35

4枚の3

16.18

35.44

T.7

22.20

324.00

2/3

(イ)550-7

平良市字下里1199-2
(株)八島建設コンサルタント
測量士 与那覇 幸彦

作製者
宮古島市役所 建設部 港湾課 砂川 博昭
(平成 19 年 10 月 20 日作製)

申請人
宮古島市市長 伊志嶺 亮

宮古島市長印

縮尺
1/1000

平成18年 11月13日 登記

登記年月日：平成18年11月13日

102908


前 550-7 後・新 550-7, 550-15

地番	550-7.-15
土地の所在	宮古島市平良字久貝アゲタ

地積測量図

J. 24. 25. 34. 35

4枚の4

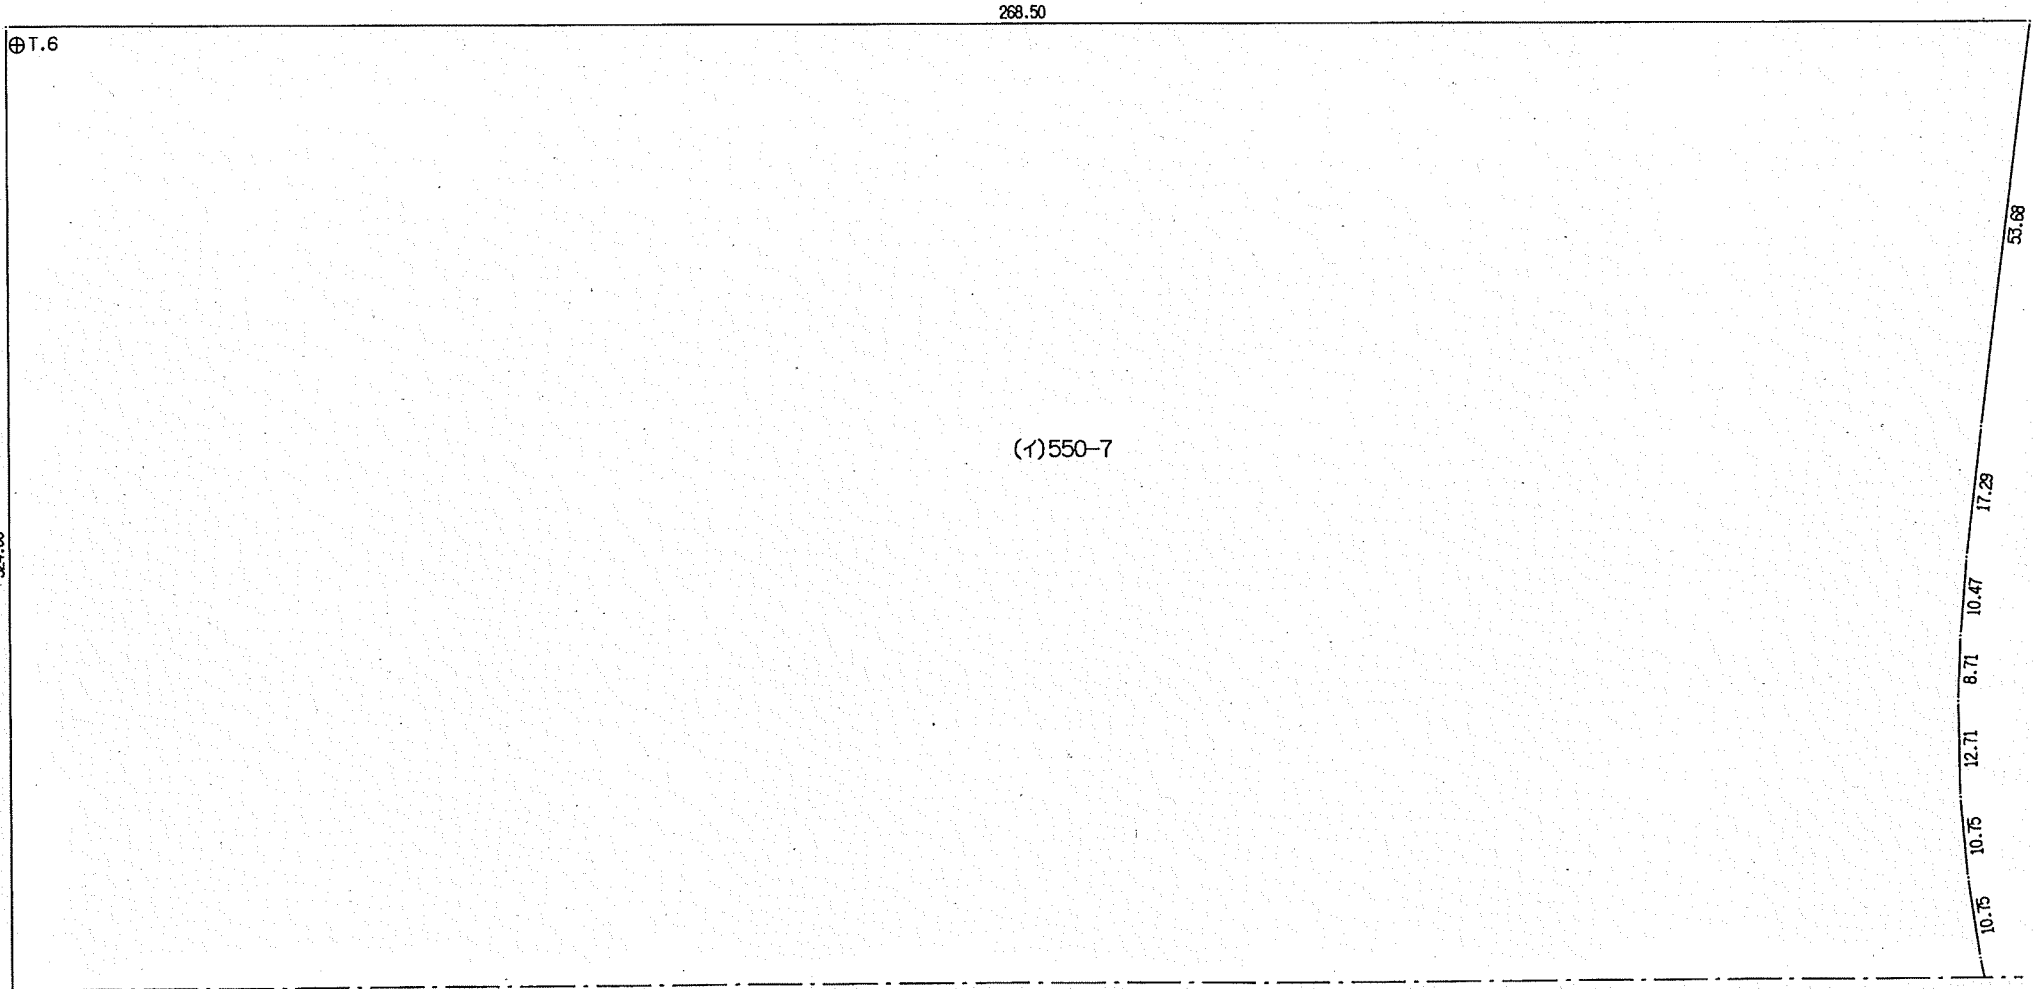

平良市字下里1199-2
(株)八島建設コンサルタント
測量士 与那覇 幸彦

作製者	宮古島市役所 建設部 港湾課 砂川 博昭 (平成 18年 10月 20日作製)
-----	--

申請人	宮古島市市長 伊志嶺
-----	------------



縮尺	1/1000
----	--------

平成18年 11月 13日 登記

登記年月日：平成18年11月13日

102909

前 550-8 後・新 550-8, 550-16



地番	550-8.-16
土地の所在	宮古島市平良字久貝アゲタ

地積測量図

J' .43.44.45

3枚の1

隣接図郭番号見出図
S=1/5000

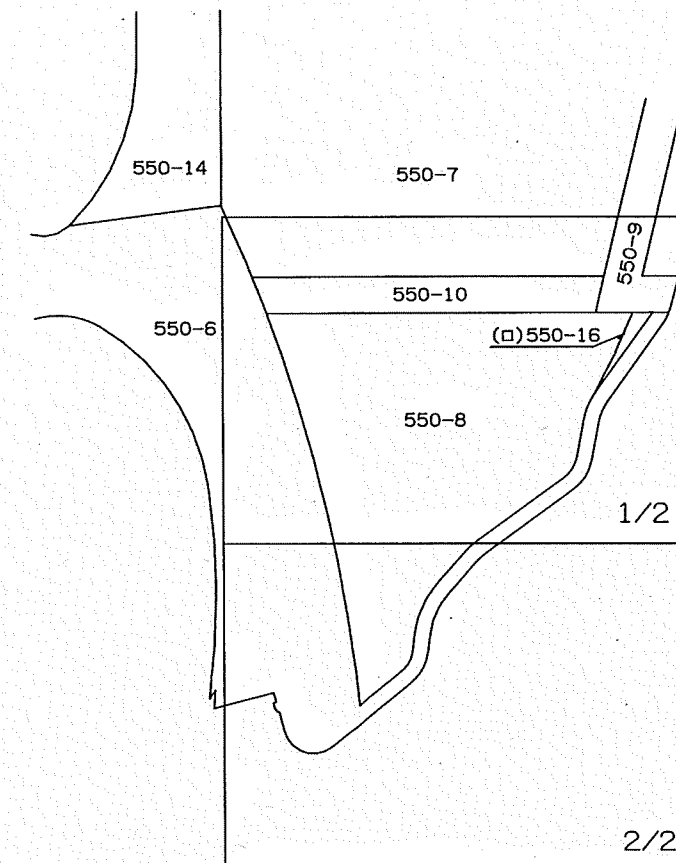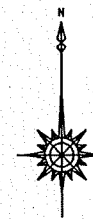

地番 (口)550-16		世界測地座標		
測点	標識	X	Y	辺長
G3	ベンキ	-132516.833	127494.701	28.82
G4	ベンキ	-132543.231	127483.147	0.27
G5	ベンキ	-132543.347	127483.395	30.88
EC.6	ベンキ	-132570.736	127469.128	66.32
DY3	ベンキ	-132516.852	127507.784	13.08
倍積面積	644.970600			
面積	322.4853000	地積	322.48	m ²

分割前面積	32882.8020705
(口)550-16	322.4853000
550-8	32560.3167705
地積	32560.31 m ²

平良市字下里1199-2
(株)八島建設コンサルタント
測量士 与那覇 幸彦

使用公式 $A=1/2 \cdot \Sigma (X_2-X_1) \cdot (Y_2+Y_1)$
使用機種 コスモス AX386D システム

作製者 宮古島市役所 建設部 港湾課 砂川 博昭
(平成18年10月20日作製)

申請人 宮古島市市長 伊志嶺 晃



縮尺 1/

平成18年 登記簿 参日 登記

102910

前 550-8 後・新 550-8, 550-16

地 番	550-8.-16
-----	-----------


地積測量図

土地の所在 宮古島市平良字久貝アゲタ

J' .43.44.45

3枚の2

測量の基準		既知点の名称及び座標値				
測地系	既知点	点名	X座標	Y座標	標識	備考
世界	四級基準点	T.7	-132451.166	127221.214	測量釘	TS測量
		T.14	-132585.925	127210.447	十字刻	TS測量
		T.15	-132767.727	127225.959	十字刻	TS測量
		T.16	-132803.506	127286.611	十字刻	TS測量
		T.17	-132751.829	127350.790	十字刻	TS測量
		T.18	-132682.114	127383.947	十字刻	TS測量
		T.19	-132624.143	127461.813	十字刻	TS測量
		T.20	-132510.314	127512.171	十字刻	TS測量

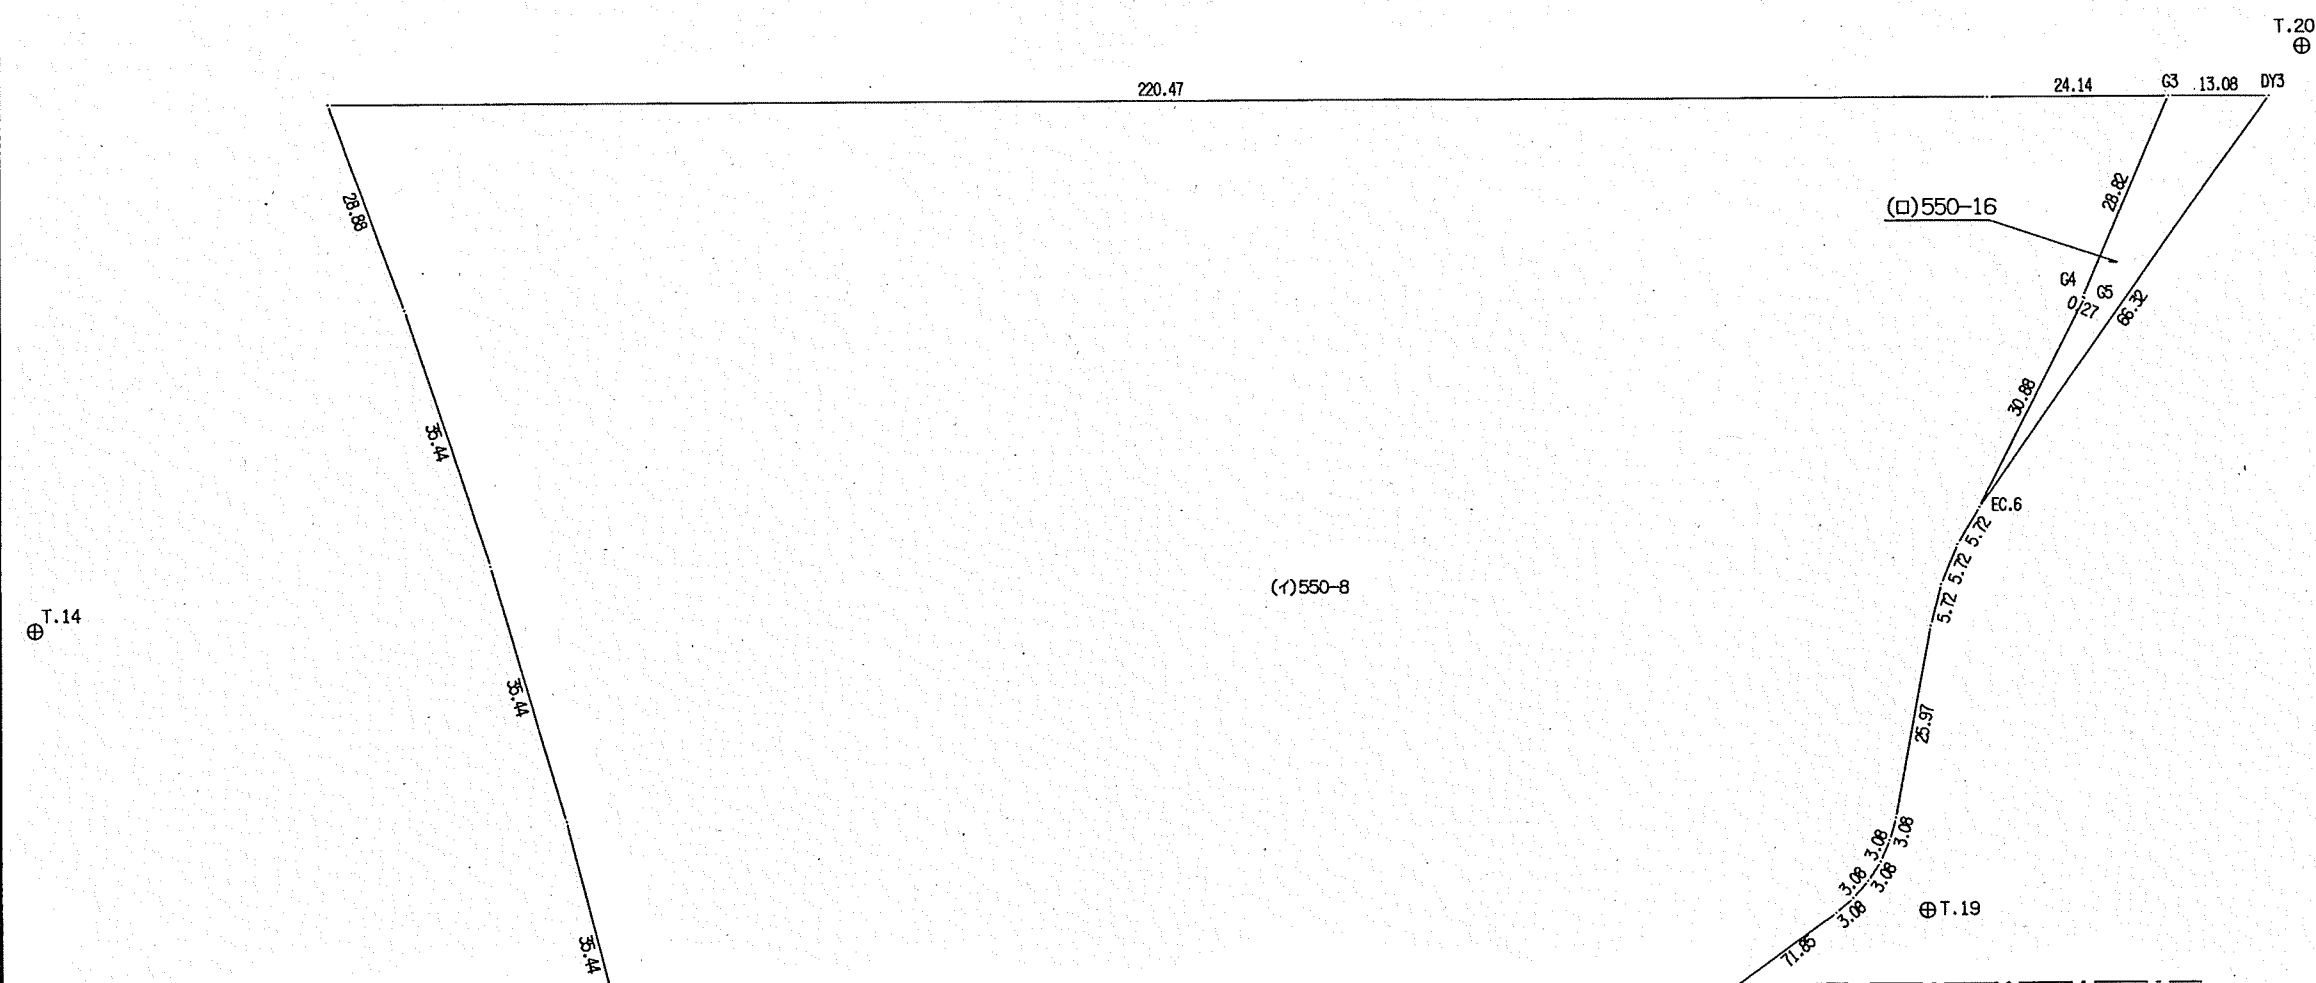 $\frac{1}{2}$ 

平良市字下里1199-2

(株)八島建設コンサルタント

測量士 与那霸 幸彦

作製者

宮古島市役所 建設部 港湾課 砂川 博昭
(平成 18 年 10 月 20 日作製)

申請人

宮古島市市長 伊志嶺

宮古島市長印

縮尺	$\frac{1}{1000}$
----	------------------

平成 8 年 8 月 3 日 登記

102911

前 550-8 後・新 550-8, 550-16


地 番	550-8.-16
-----	-----------

地積測量図

土地の所在 宮古島市平良字久貝アゲタ

J' .43.44.45

3枚の3

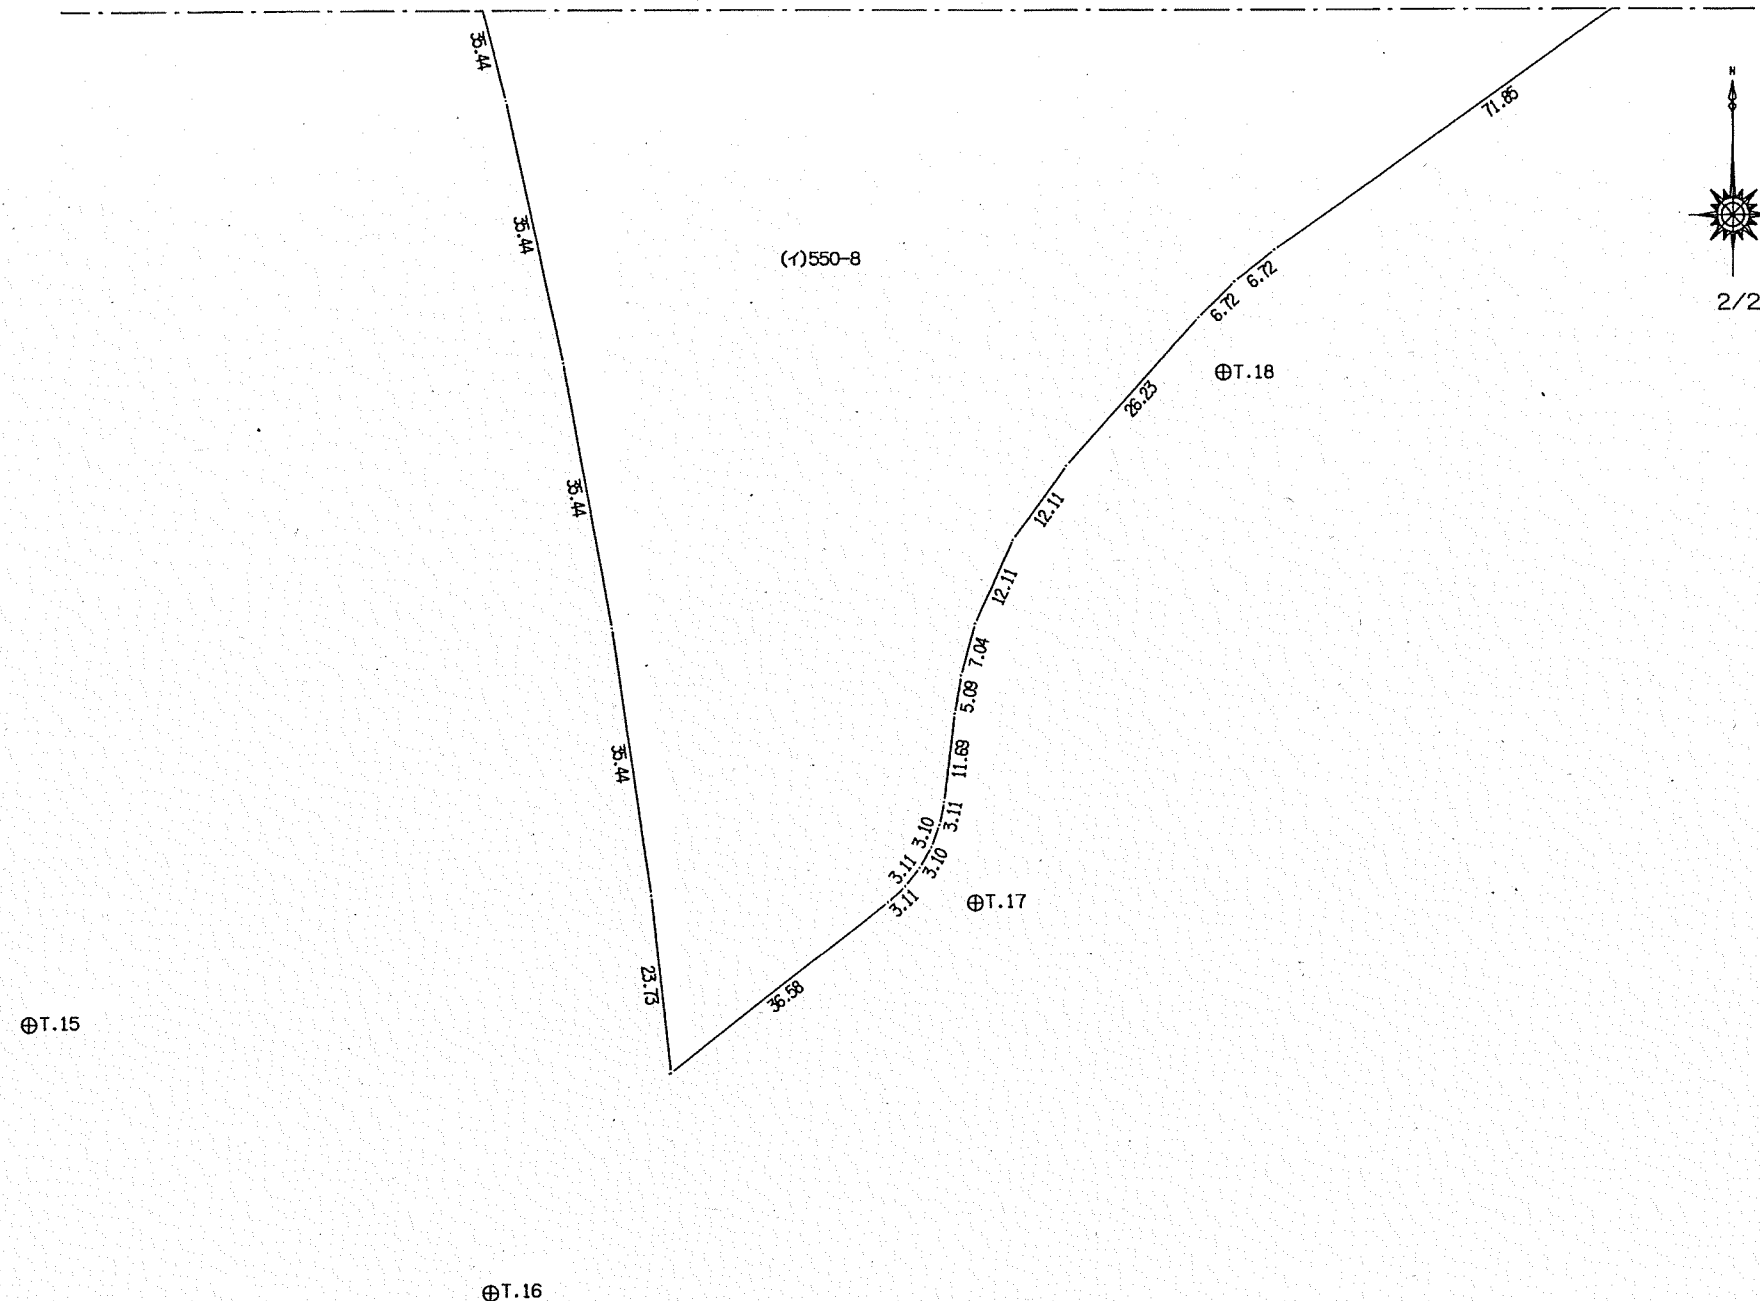

平良市字下里1199-2
(株)八島建設コンサルタント
測量士 与那覇 幸彦

作製者

宮古島市役所 建設部 港湾課 砂川 博昭
(平成 10 年 10 月 28 日作製)

申請人

宮古島市市長 伊志嶺

縮尺

$$\frac{1}{1000}$$

平成元年 舊曆參月廿九日