



配置計画平面図

2階平面図

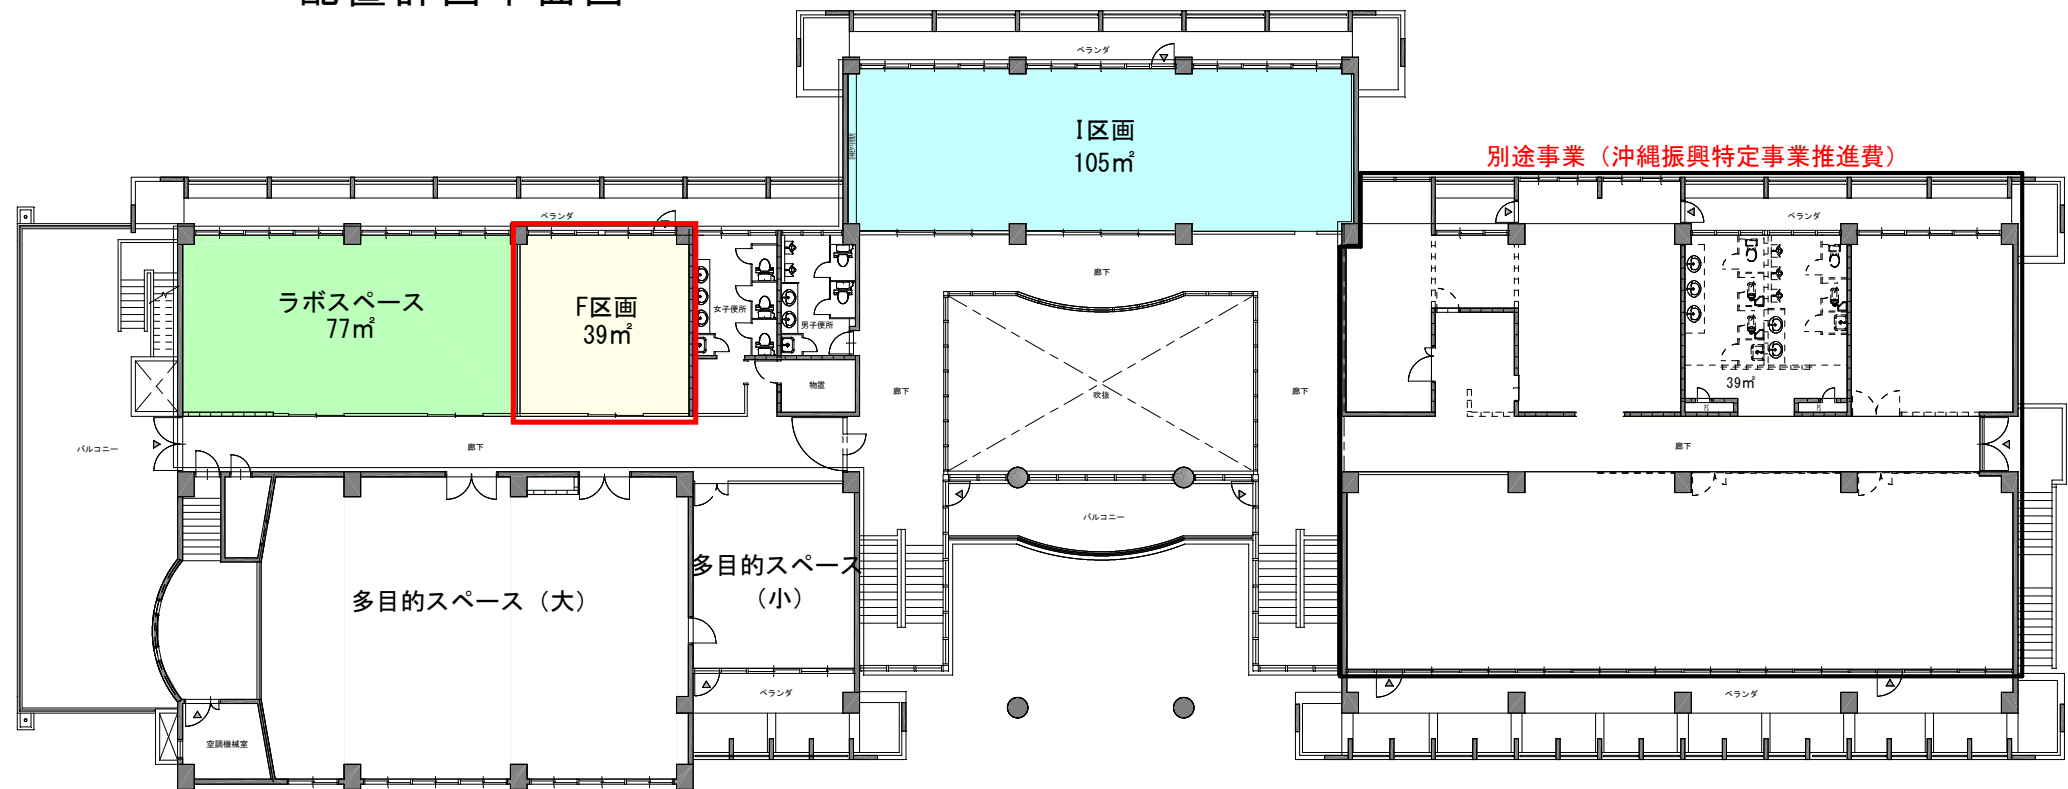

別途事業（沖縄振興特定事業推進費）

1階平面図

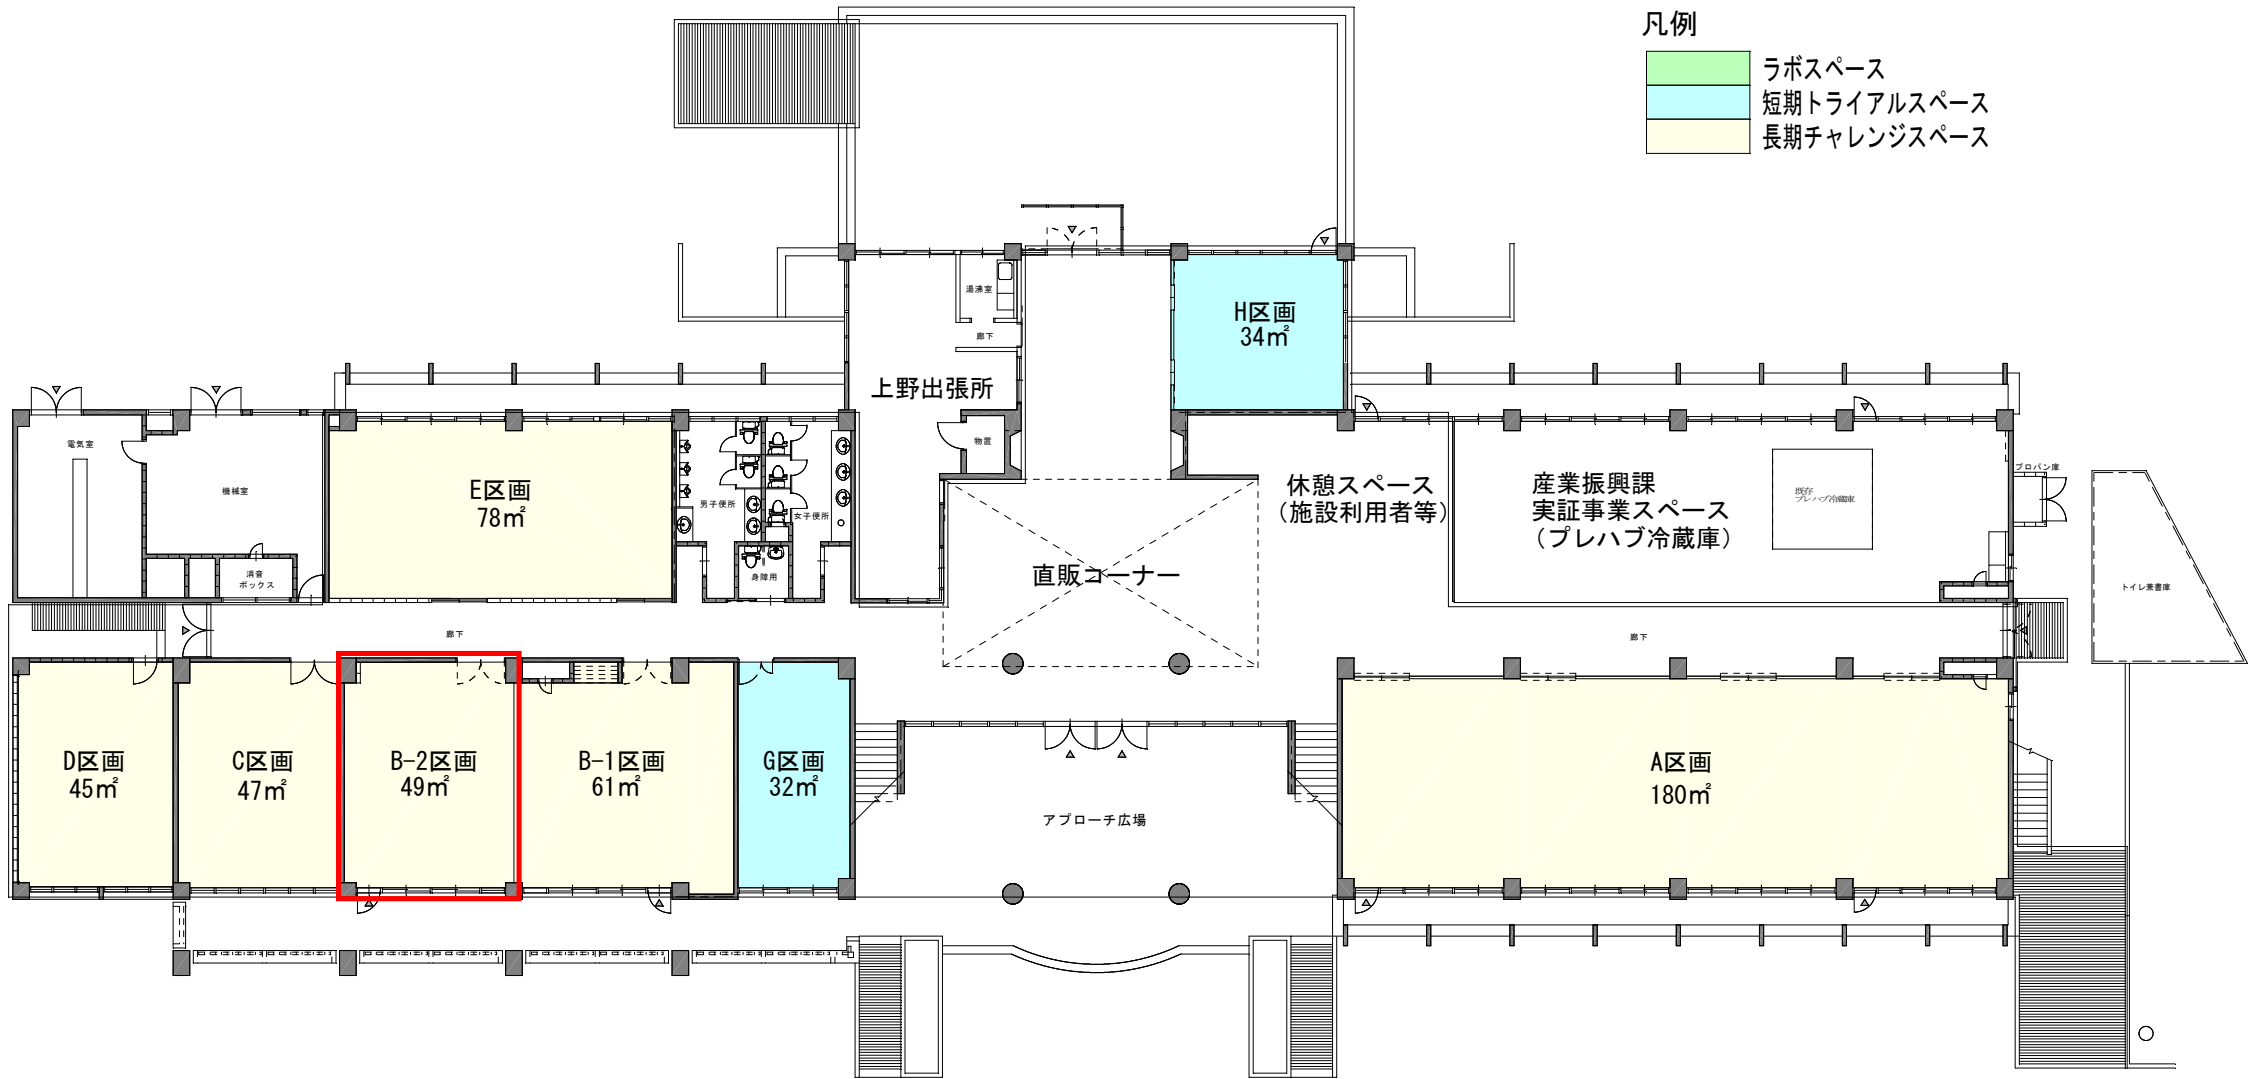

凡例

- ラボスペース
- 短期トライアルスペース
- 長期チャレンジスペース