






平良港港湾計画図

1:10,000


0 200 500 1,000

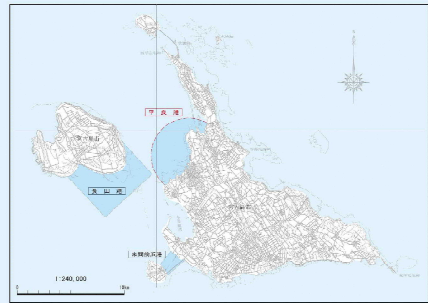

平良港港湾区域

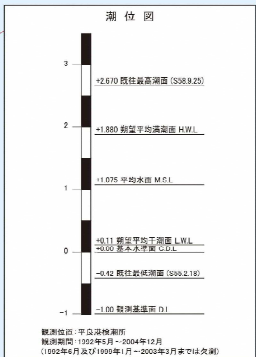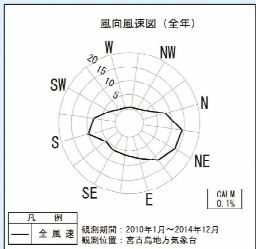

凡 例	
	航路 (今設計画)
	泊地 (既定計画)
	航路・泊地 (既定計画)
	防波堤 (既定計画)
	防波堤撤去 (既定計画)
	公共岸壁 (既定計画)
	公共岸壁強化岸壁 (既定計画)
	公共物掘削 (既定計画)
	専用物掘削 (既定計画)
	公共物掘削 (既定計画)
	小型橋樑 (既定計画)
	海浜 (既定計画)
	緑地 (既定計画)
	臨港道路 (既定計画)
	埠頭用地 (既定計画)
	その他の用地 (既定計画)

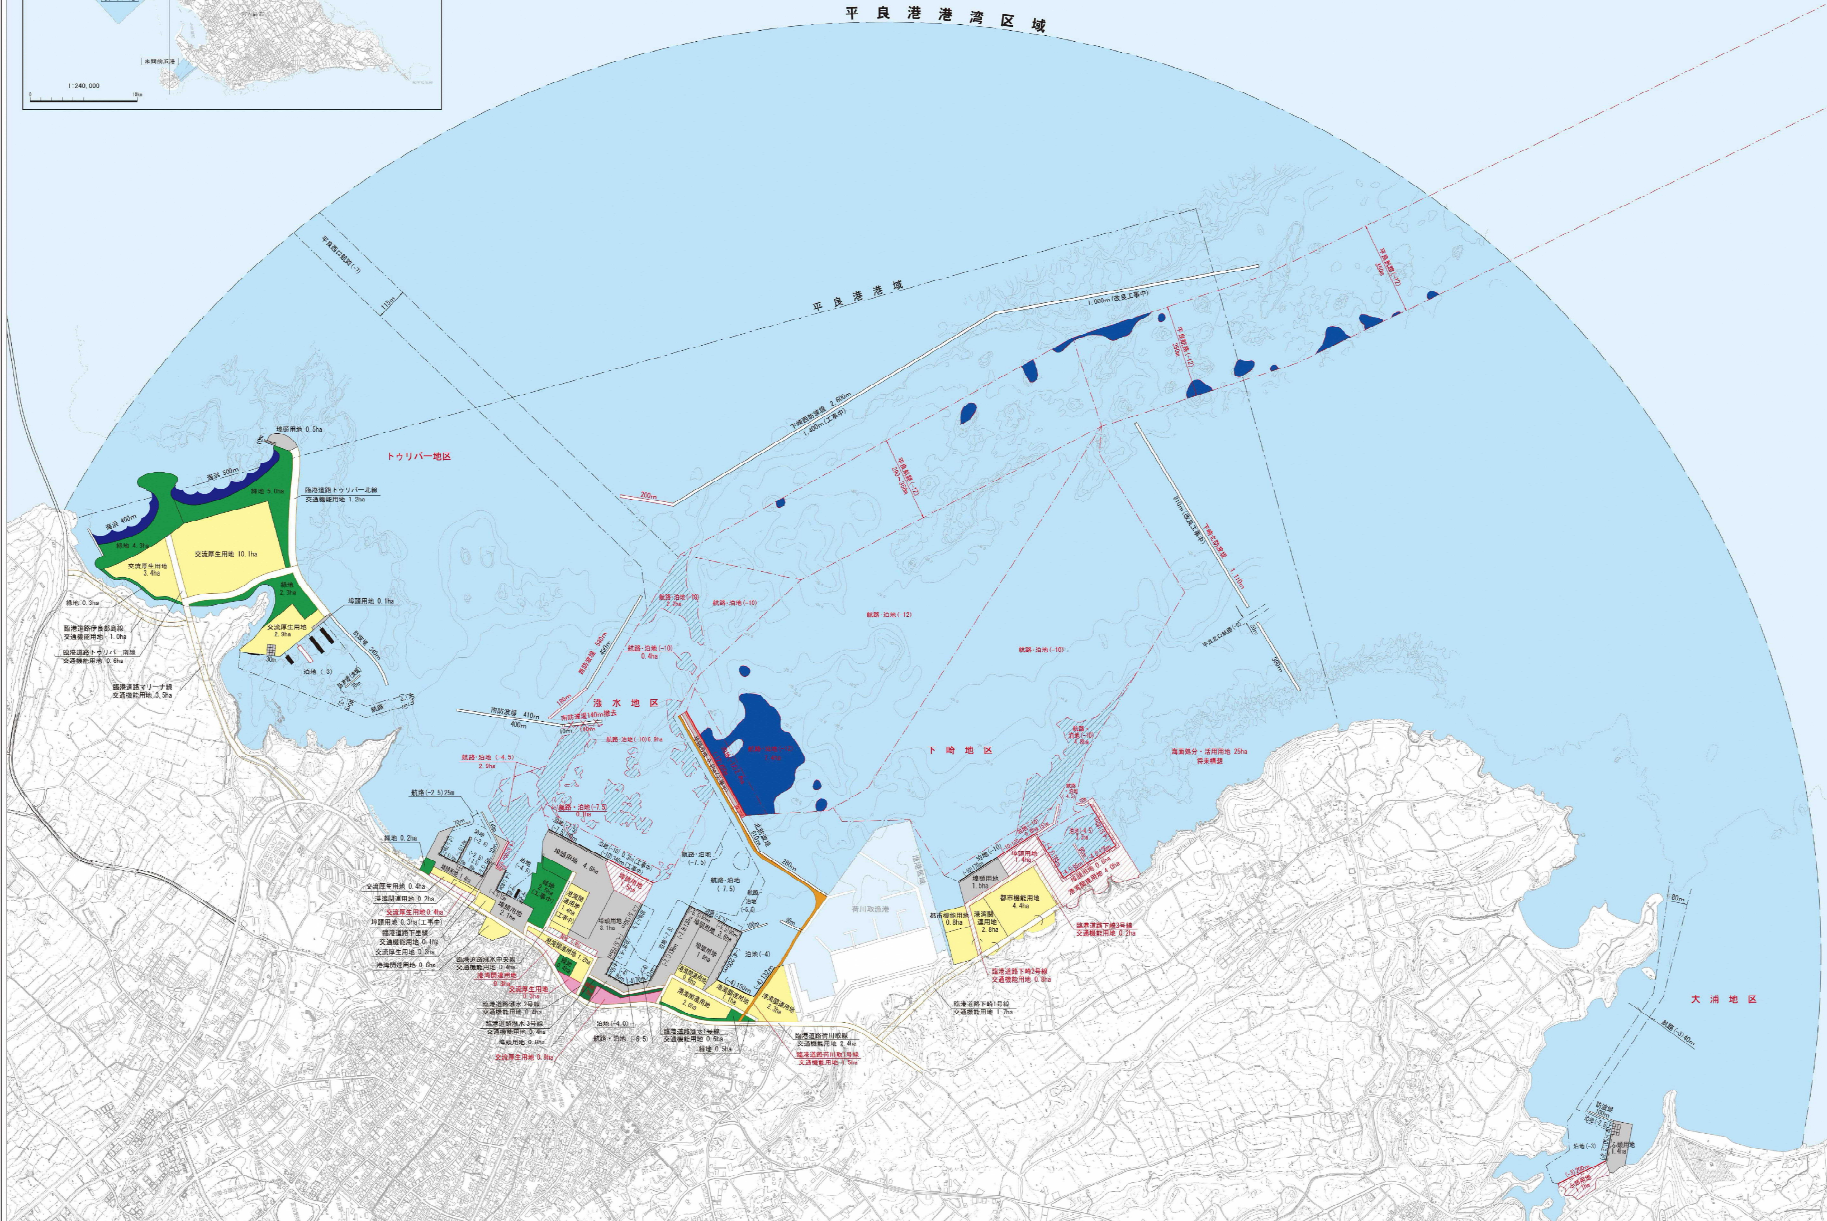

